



المخططات المعمارية

مشروع 158

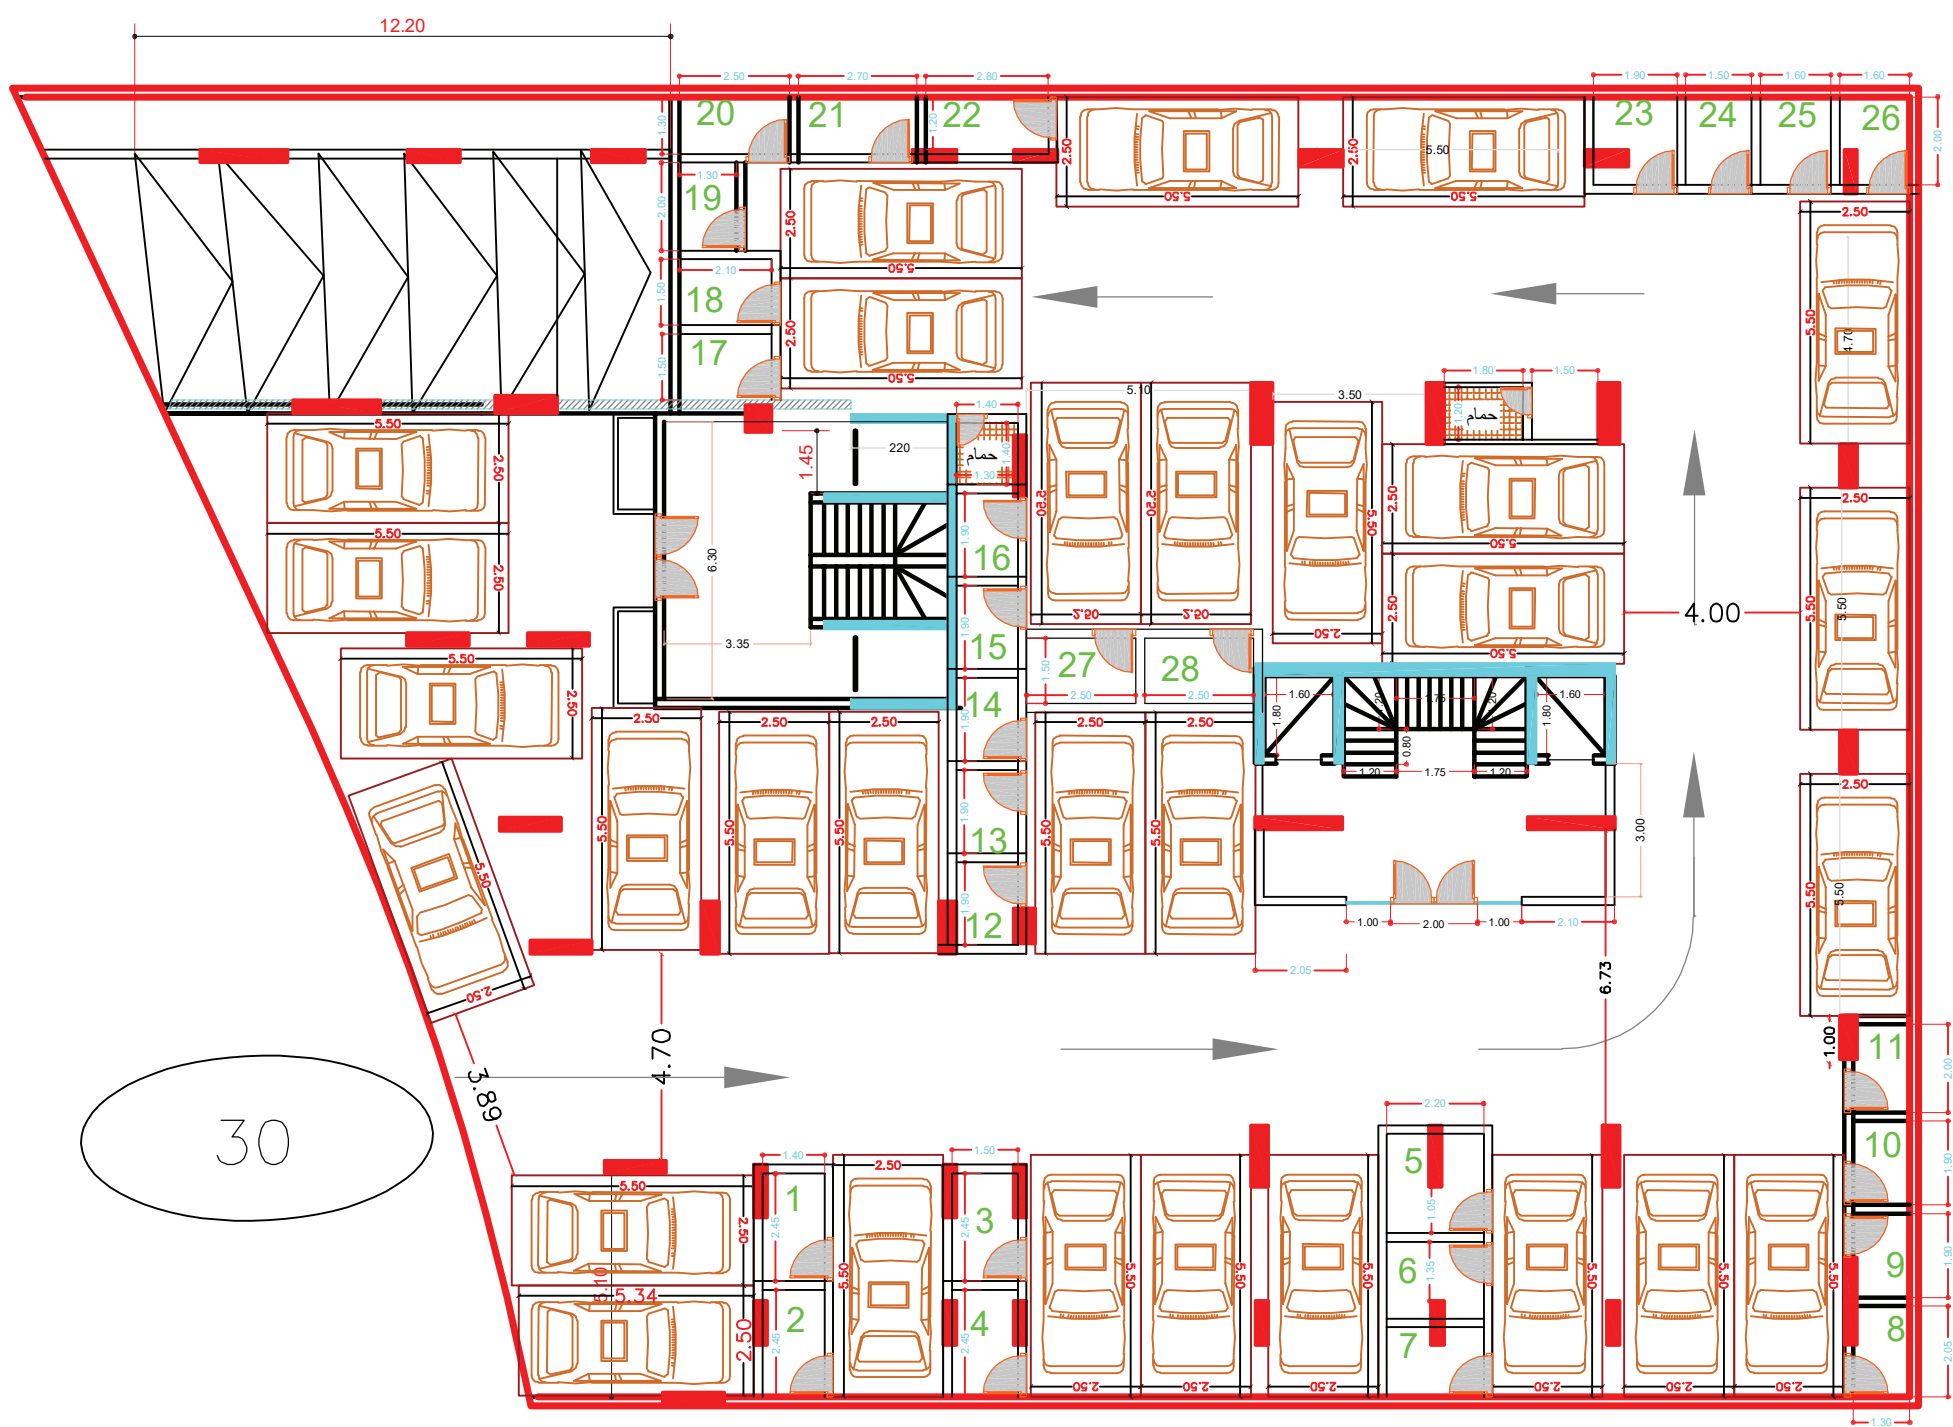

الدور الارضي

شركة القصوى للتطوير العقاري			
اسم المشروع		مبنى سكني	
اسم المخطط	الدور الارضي	نوع المخطط	معماري
رقم اللوحة	1/11	مقياس الرسم	1:100

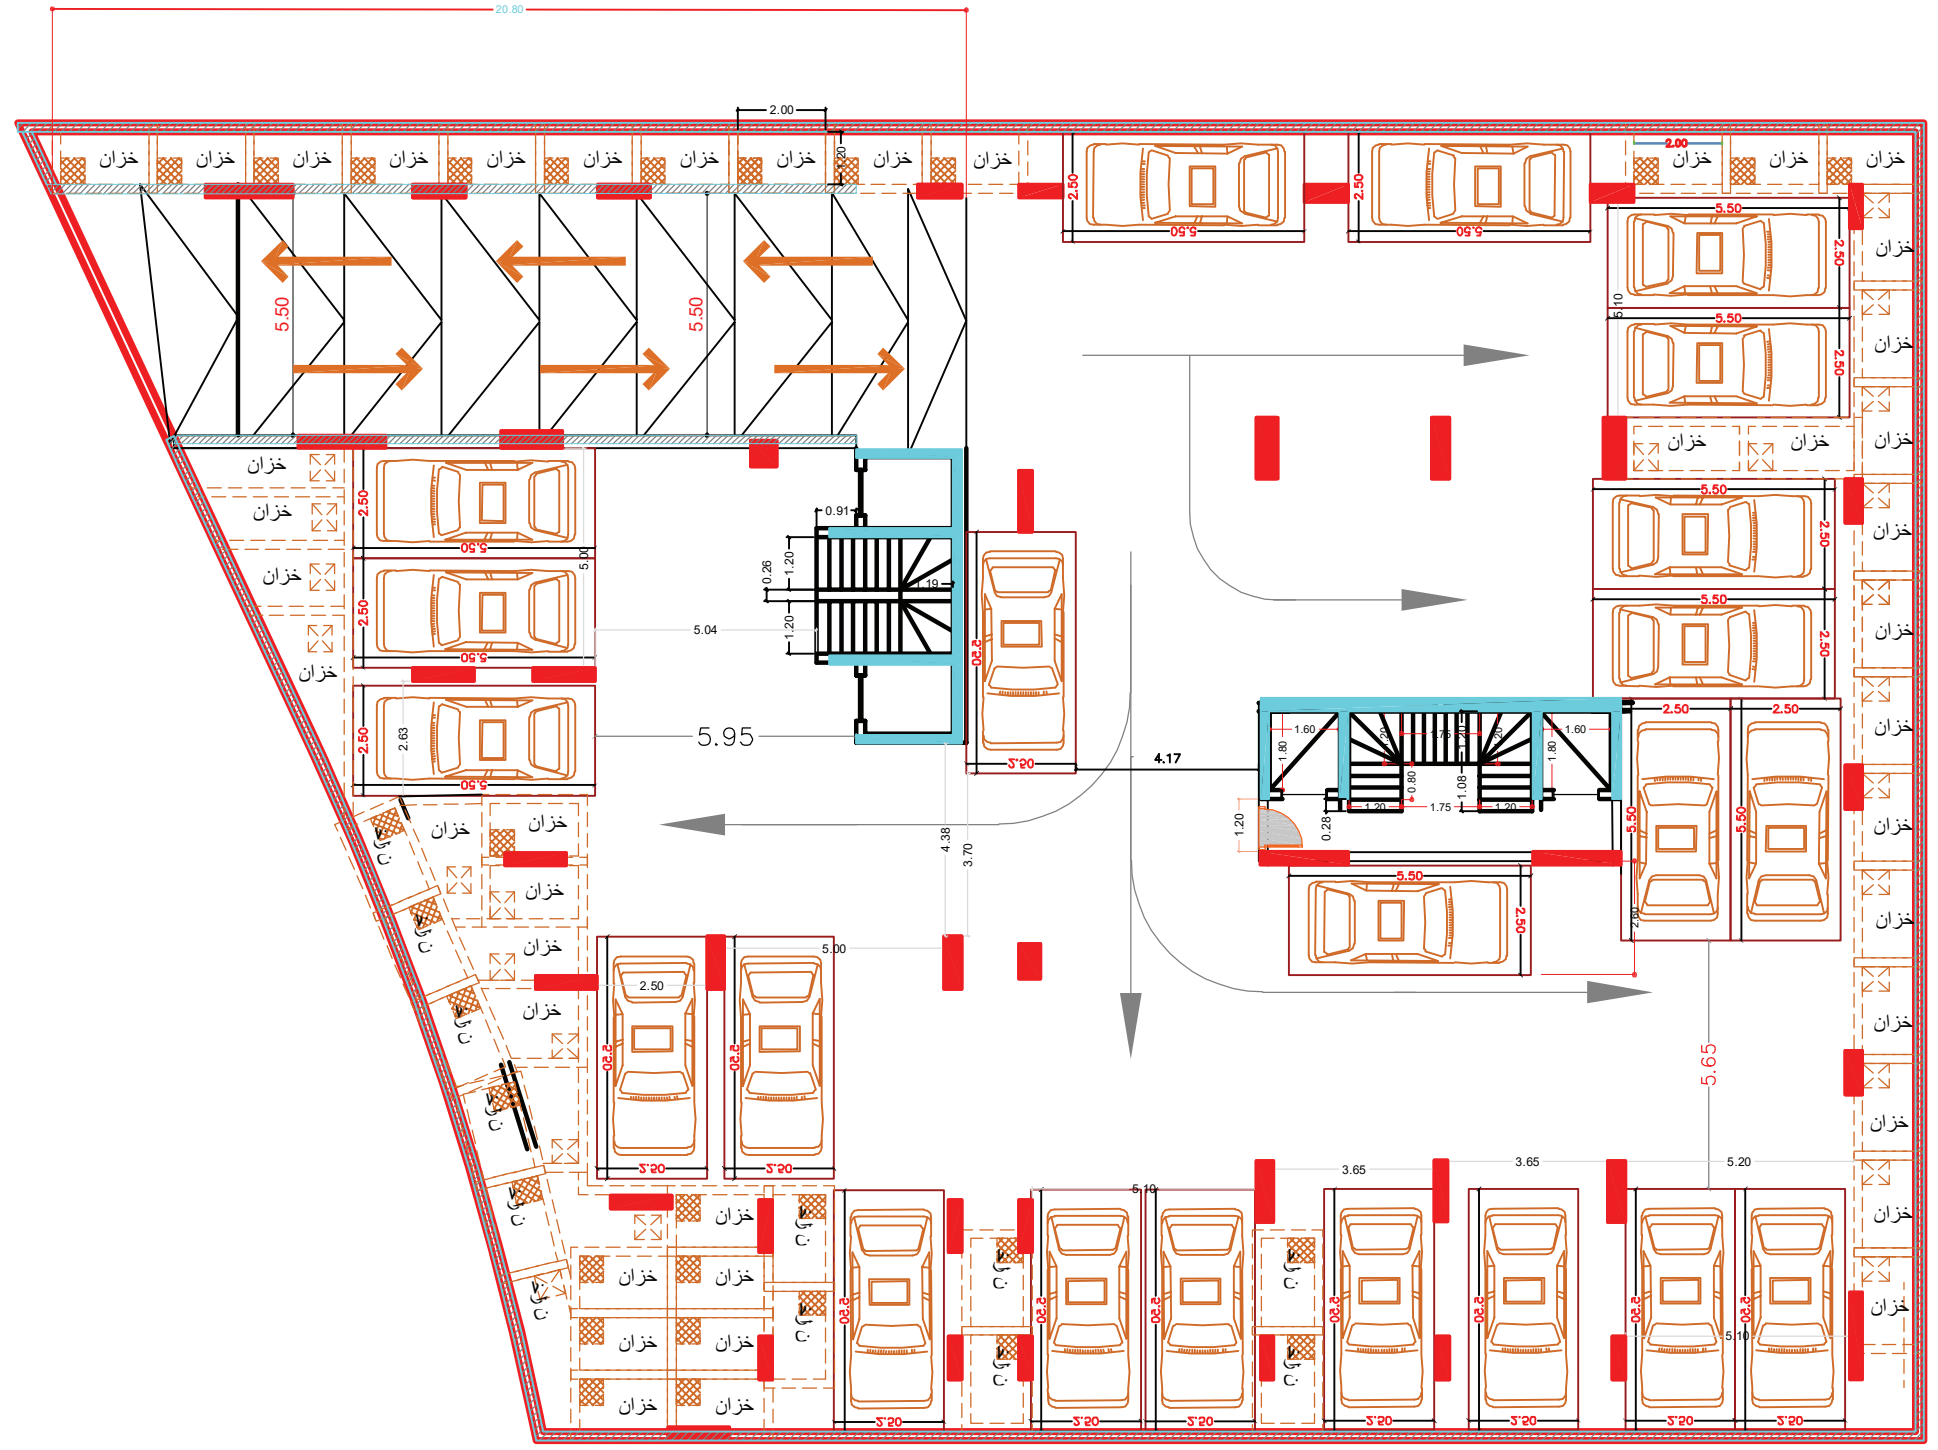

بدروم

شركة القصوى للتطوير العقاري			
اسم المشروع		مبنى سكني	
اسم المخطط	البدروم	نوع المخطط	معماري
رقم اللوحة	10/11	مقياس الرسم	1:100


جدول النوافذ

النوع	العرض	الارتفاع	الجلسة	ملاحظة
w1	1.70m	1.90m	1m	
w2	0.50m	0.80m	1.60m	
w3	2.70 m	3.40m	0.00m	
w4	1 m	1.90m	1m	
w5	1.30 m	1.90m	1m	
w6	على الخريطة على طول الواجهة		1m	
w7	1.70 m	1.20m	1.35m	
w8	على الخريطة	2.20m	0.80 m	


جدول الابواب

النوع	العرض	الارتفاع	ملاحظة
D1	1m	2.55 m	
D2	1.20m	2.55 m	
D3	0.90 m	2.35 m	
D4	0.90 m	2.35 m	

المشروع			
اسم	مبنى سكني		
اسم المخطط	الدور الاول	نوع المخطط	معماري
رقم اللوحة	2/11	مقياس الرسم	1:100

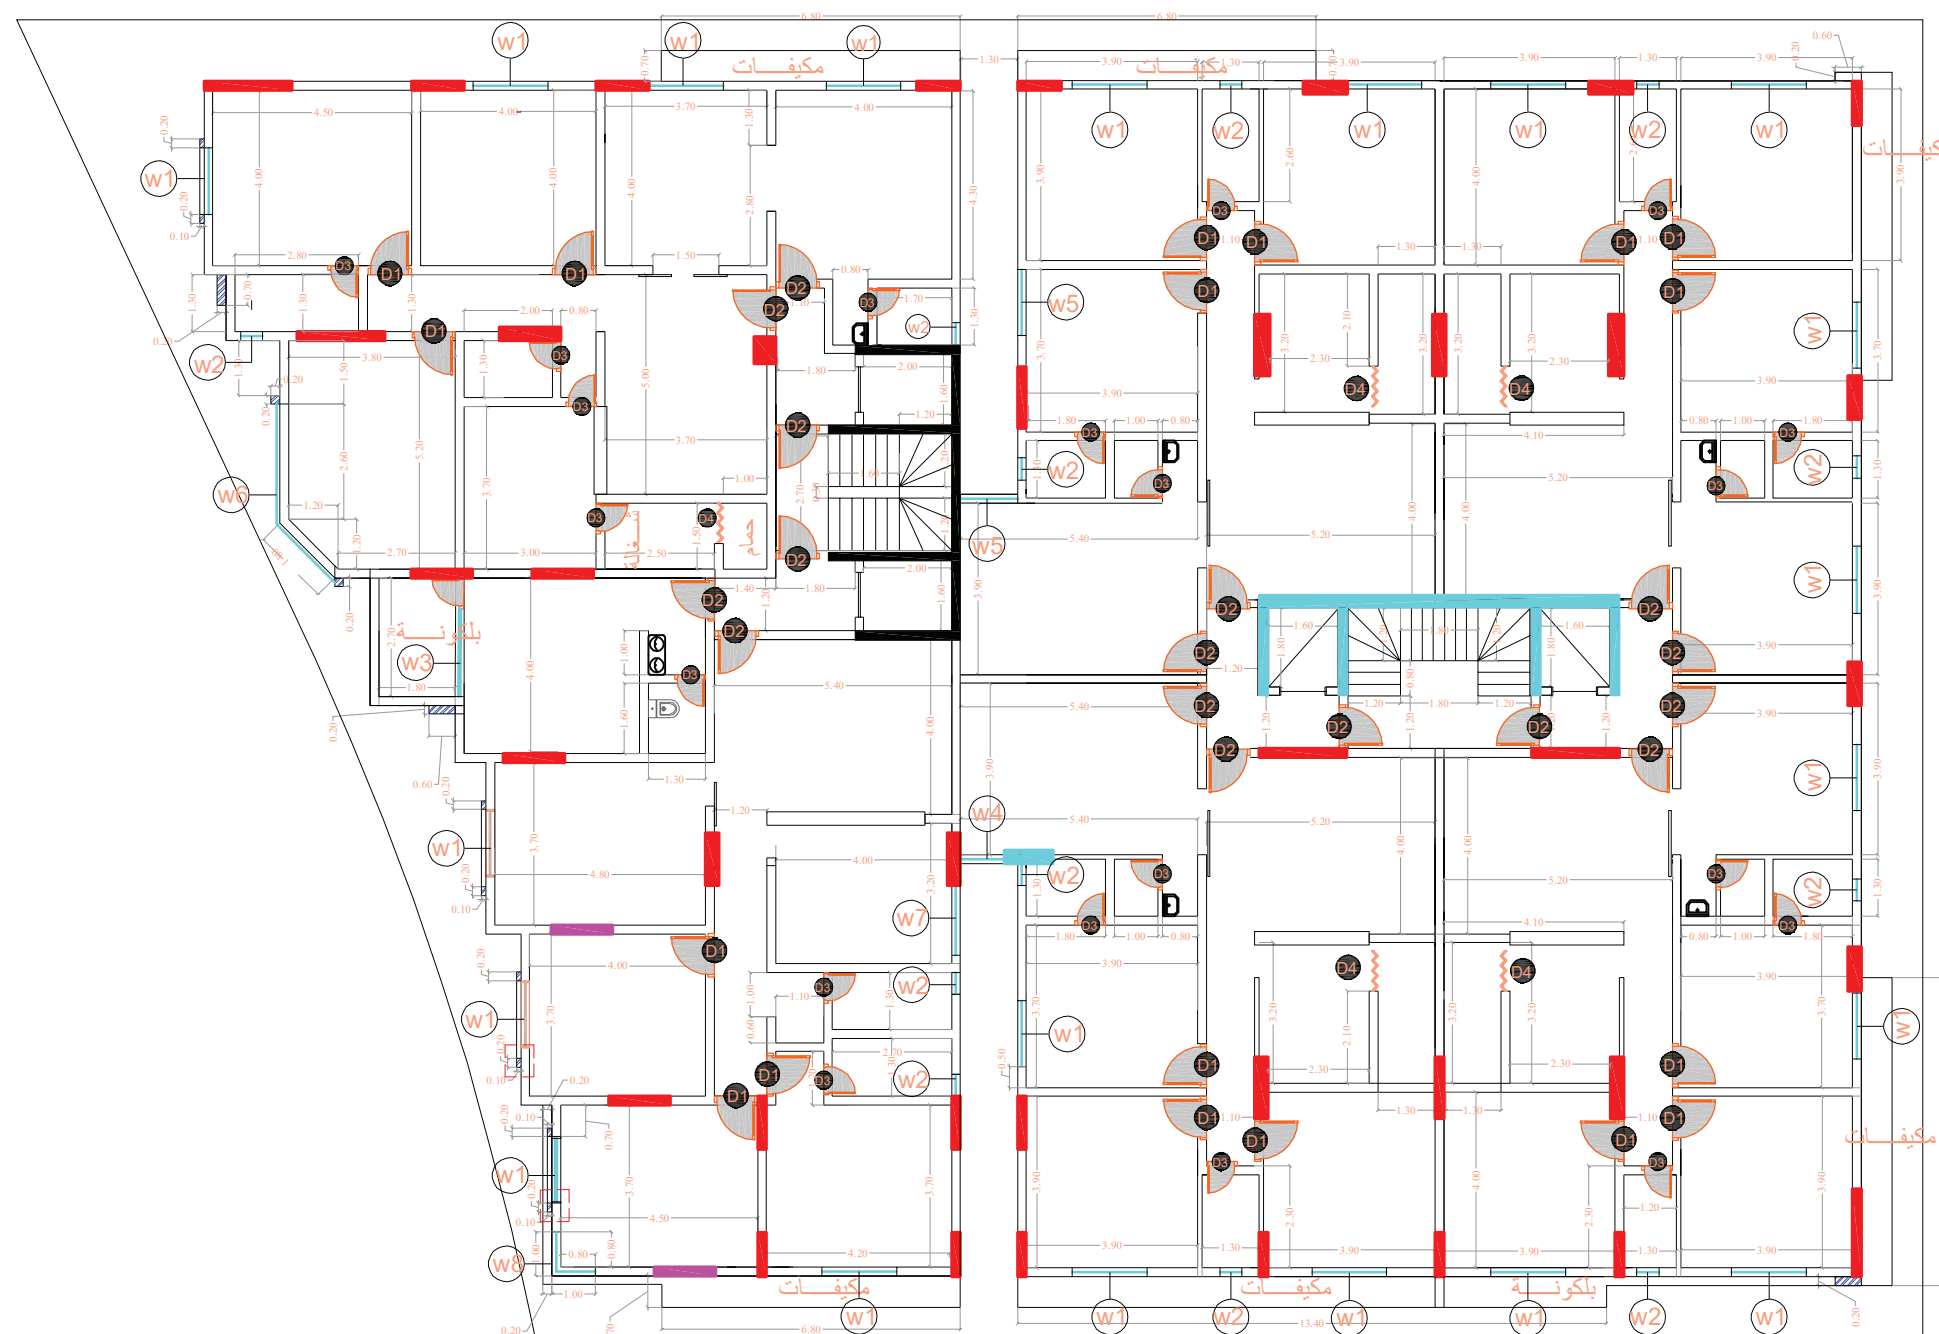

الدور الاول

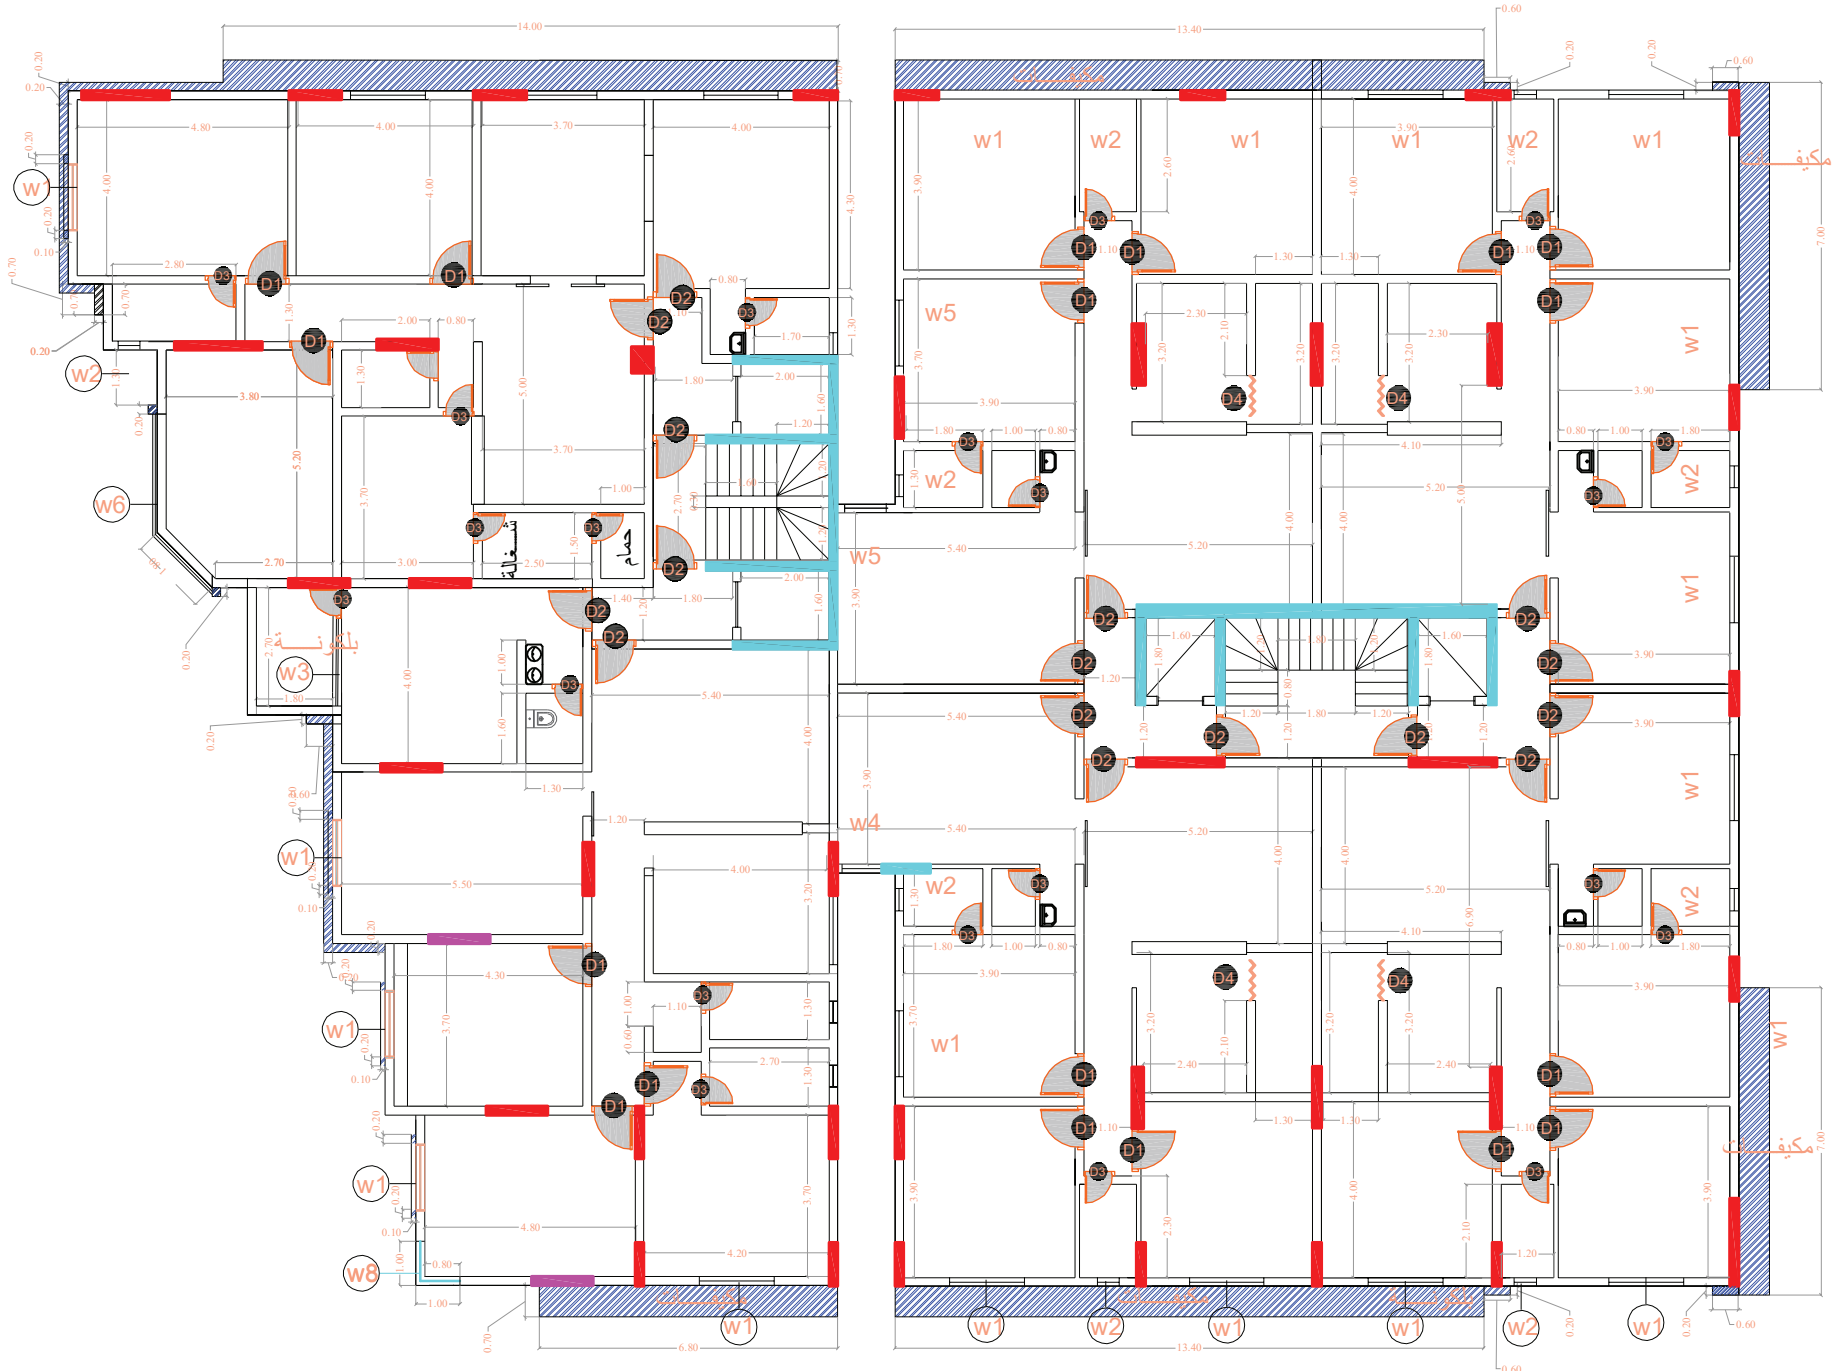

الدور الثاني

جدول النوافذ

النوع	العرض	الارتفاع	الجلسة	ملاحظة
w1	1.70m	1.90m	1m	
w2	0.50m	0.80m	1.60m	
w3	2.70 m	3.40m	0.00m	
w4	1 m	1.90m	1m	
w5	1.30 m	1.90m	1m	
w6	على الخريطة على طول الواجهة		1m	
w7	1.70 m	1.20m	1.35m	
w8	على الخريطة	2.20m	0.80 m	

جدول الابواب

النوع	العرض	الارتفاع	ملاحظة
D1	1m	2.55 m	
D2	1.20m	2.55 m	
D3	0.90 m	2.35 m	
D4	0.90 m	2.35 m	

-			
اسم المشروع		مبنى سكني	
اسم المخطط	الدور الرابع	نوع المخطط	معماري
رقم اللوحة	5/11	مقياس الرسم	1:100

D1




جدول النوافذ

النوع	العرض	الارتفاع	الجلسة	ملاحظة
w1	1.70m	1.90m	1m	
w2	0.50m	0.80m	1.60m	
w3	2.70 m	3.40m	0.00m	
w4	1 m	1.90m	1m	
w5	1.30 m	1.90m	1m	
w6	على الخريطة	على طول الواجهة	1m	
w7	1.70 m	1.20m	1.35m	
w8	على الخريطة	2.20m	0.80 m	


جدول الابواب

النوع	العرض	الارتفاع	ملاحظة
D1	1m	2.55 m	
D2	1.20m	2.55 m	
D3	0.90 m	2.35 m	
D4	0.90 m	2.35 m	

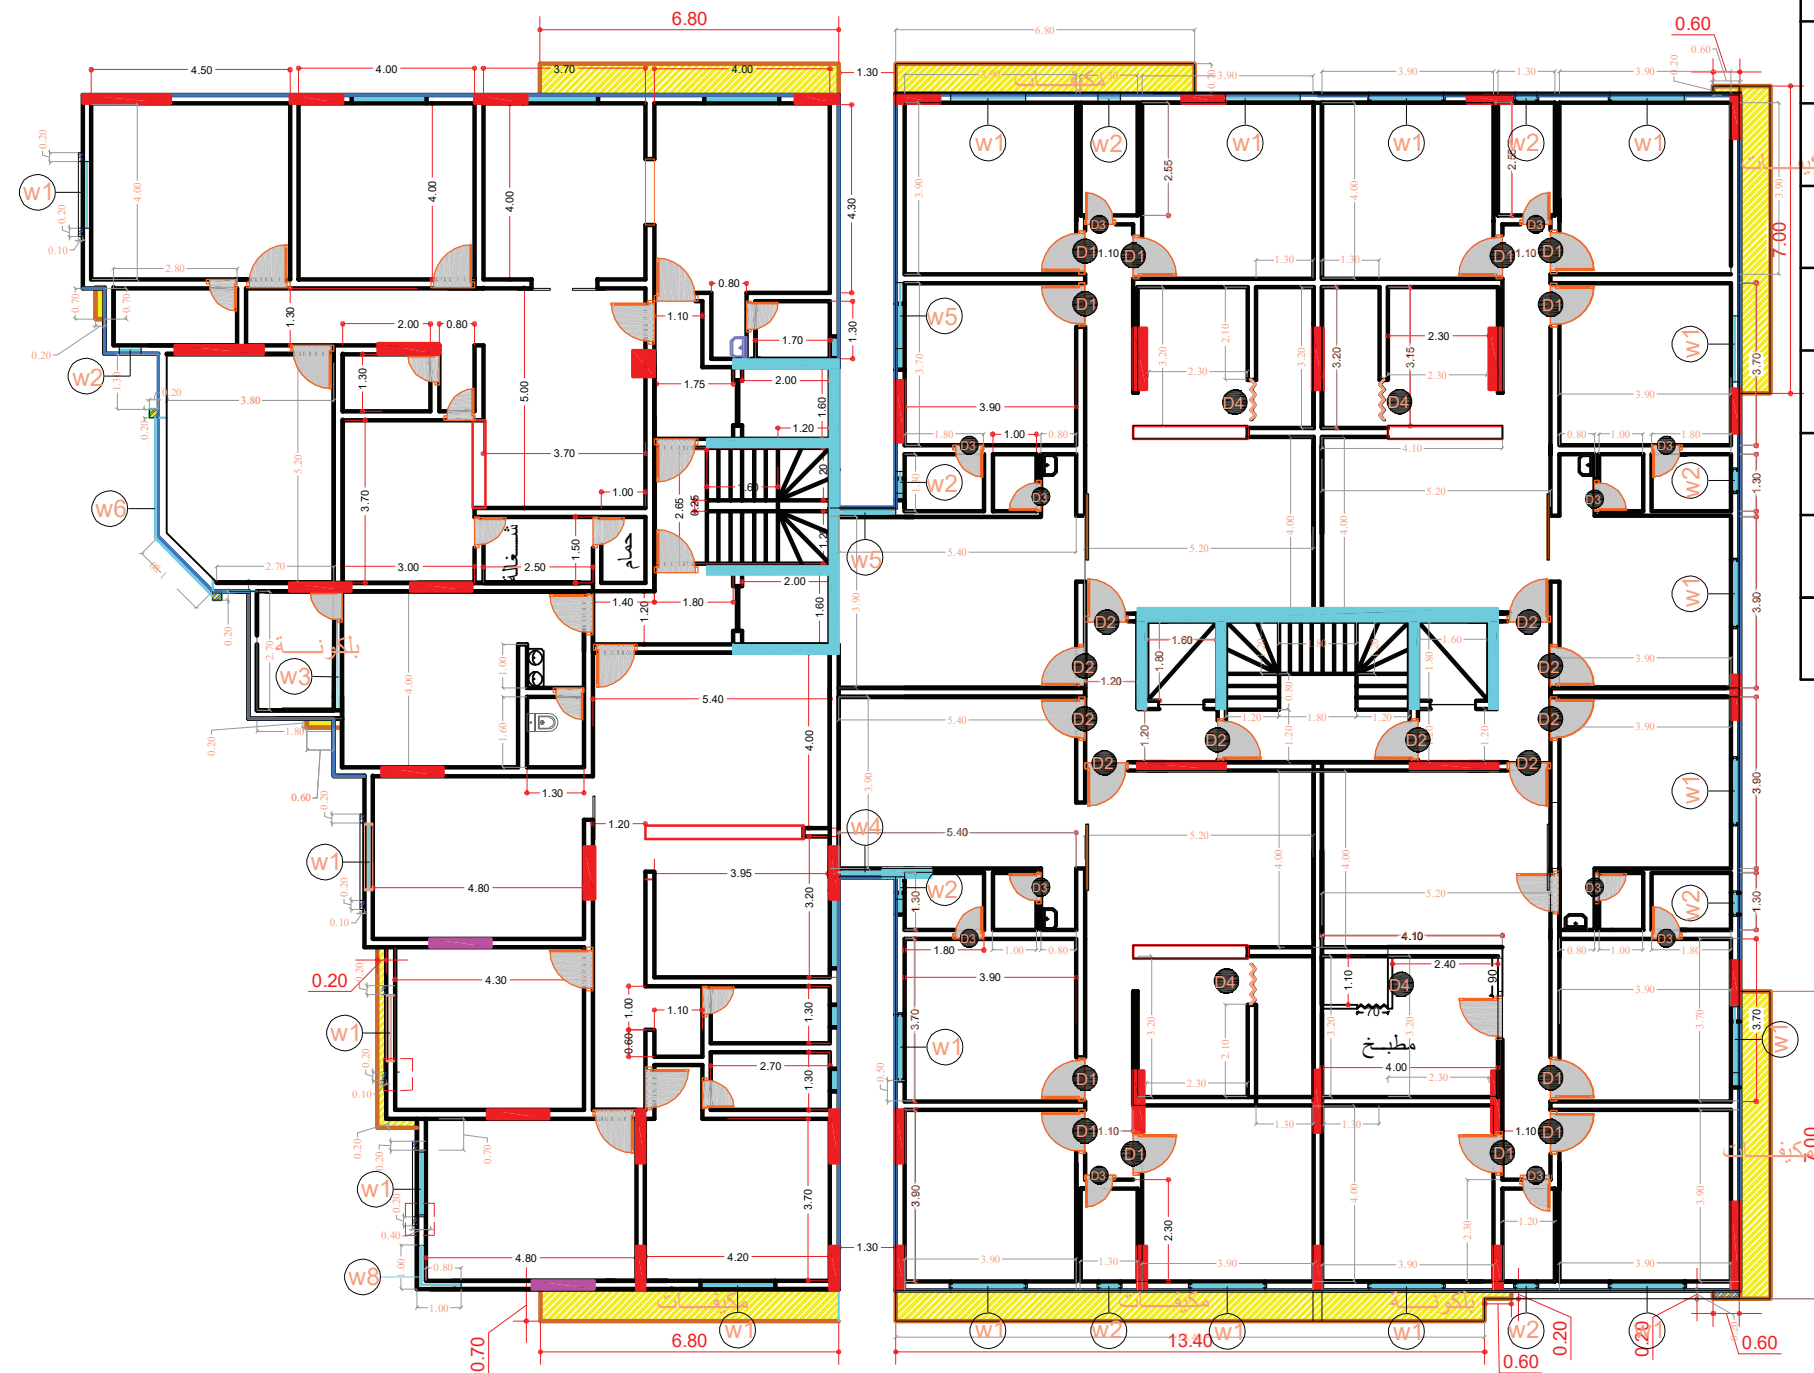

الدور الثالث

شركة القصوى للتطوير العقاري		
اسم المشروع	مبنى سكني	
الدور الثالث	نوع المخطط	معماري
4/11	مقياس الرسم	1:100

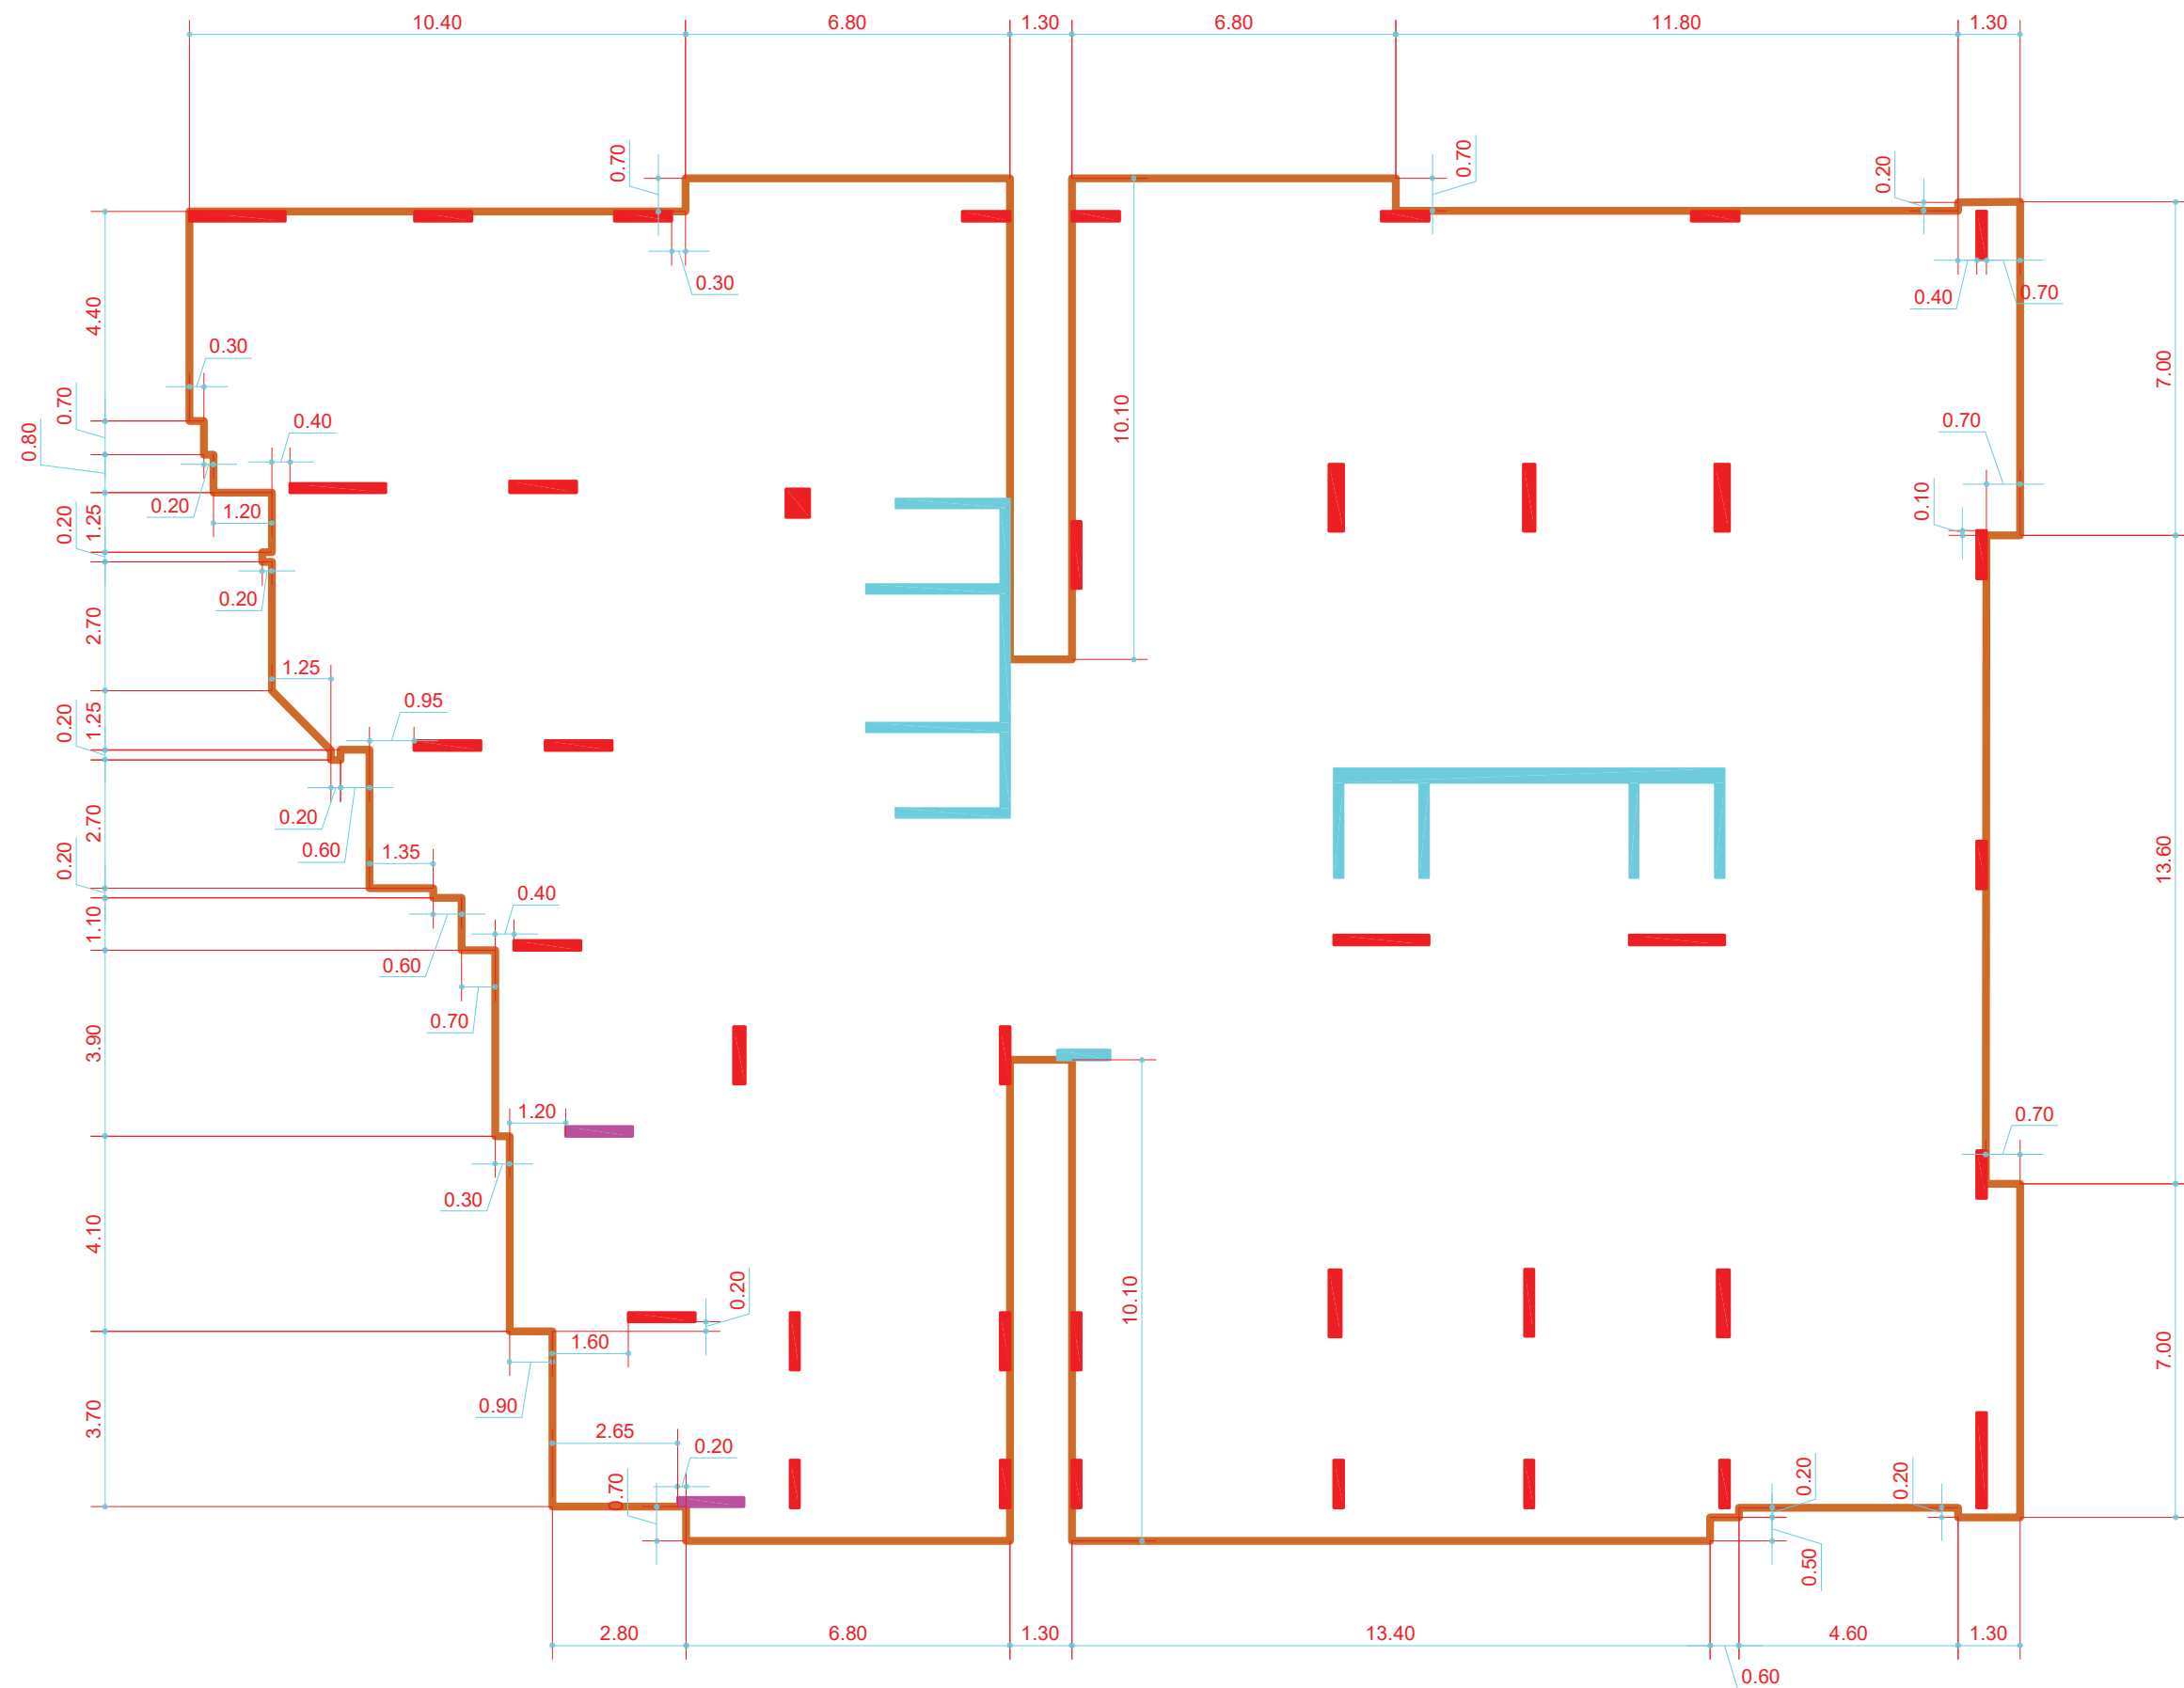

ارضية الدور الثالث


جدول النوافذ

النوع	العرض	الارتفاع	الجلسة	ملاحظة
w1	1.70m	1.90m	1m	
w2	0.50m	0.80m	1.60m	
w3	2.70 m	3.40m	0.00m	
w4	1 m	1.90m	1m	
w5	1.30 m	1.90m	1m	
w6	على الخريطة على طول الواجهة		1m	
w7	1.70 m	1.20m	1.35m	
w8	على الخريطة	2.20m	0.80 m	

جدول الابواب

النوع	العرض	الارتفاع	ملاحظة
D1	1m	2.55 m	
D2	1.20m	2.55 m	
D3	0.90 m	2.35 m	
D4	0.90 m	2.35 m	

-			
اسم المشروع		مبنى سكني	
اسم المخطط	الدور الرابع	نوع المخطط	معماري
رقم اللوحة	5/11	مقياس الرسم	1:100

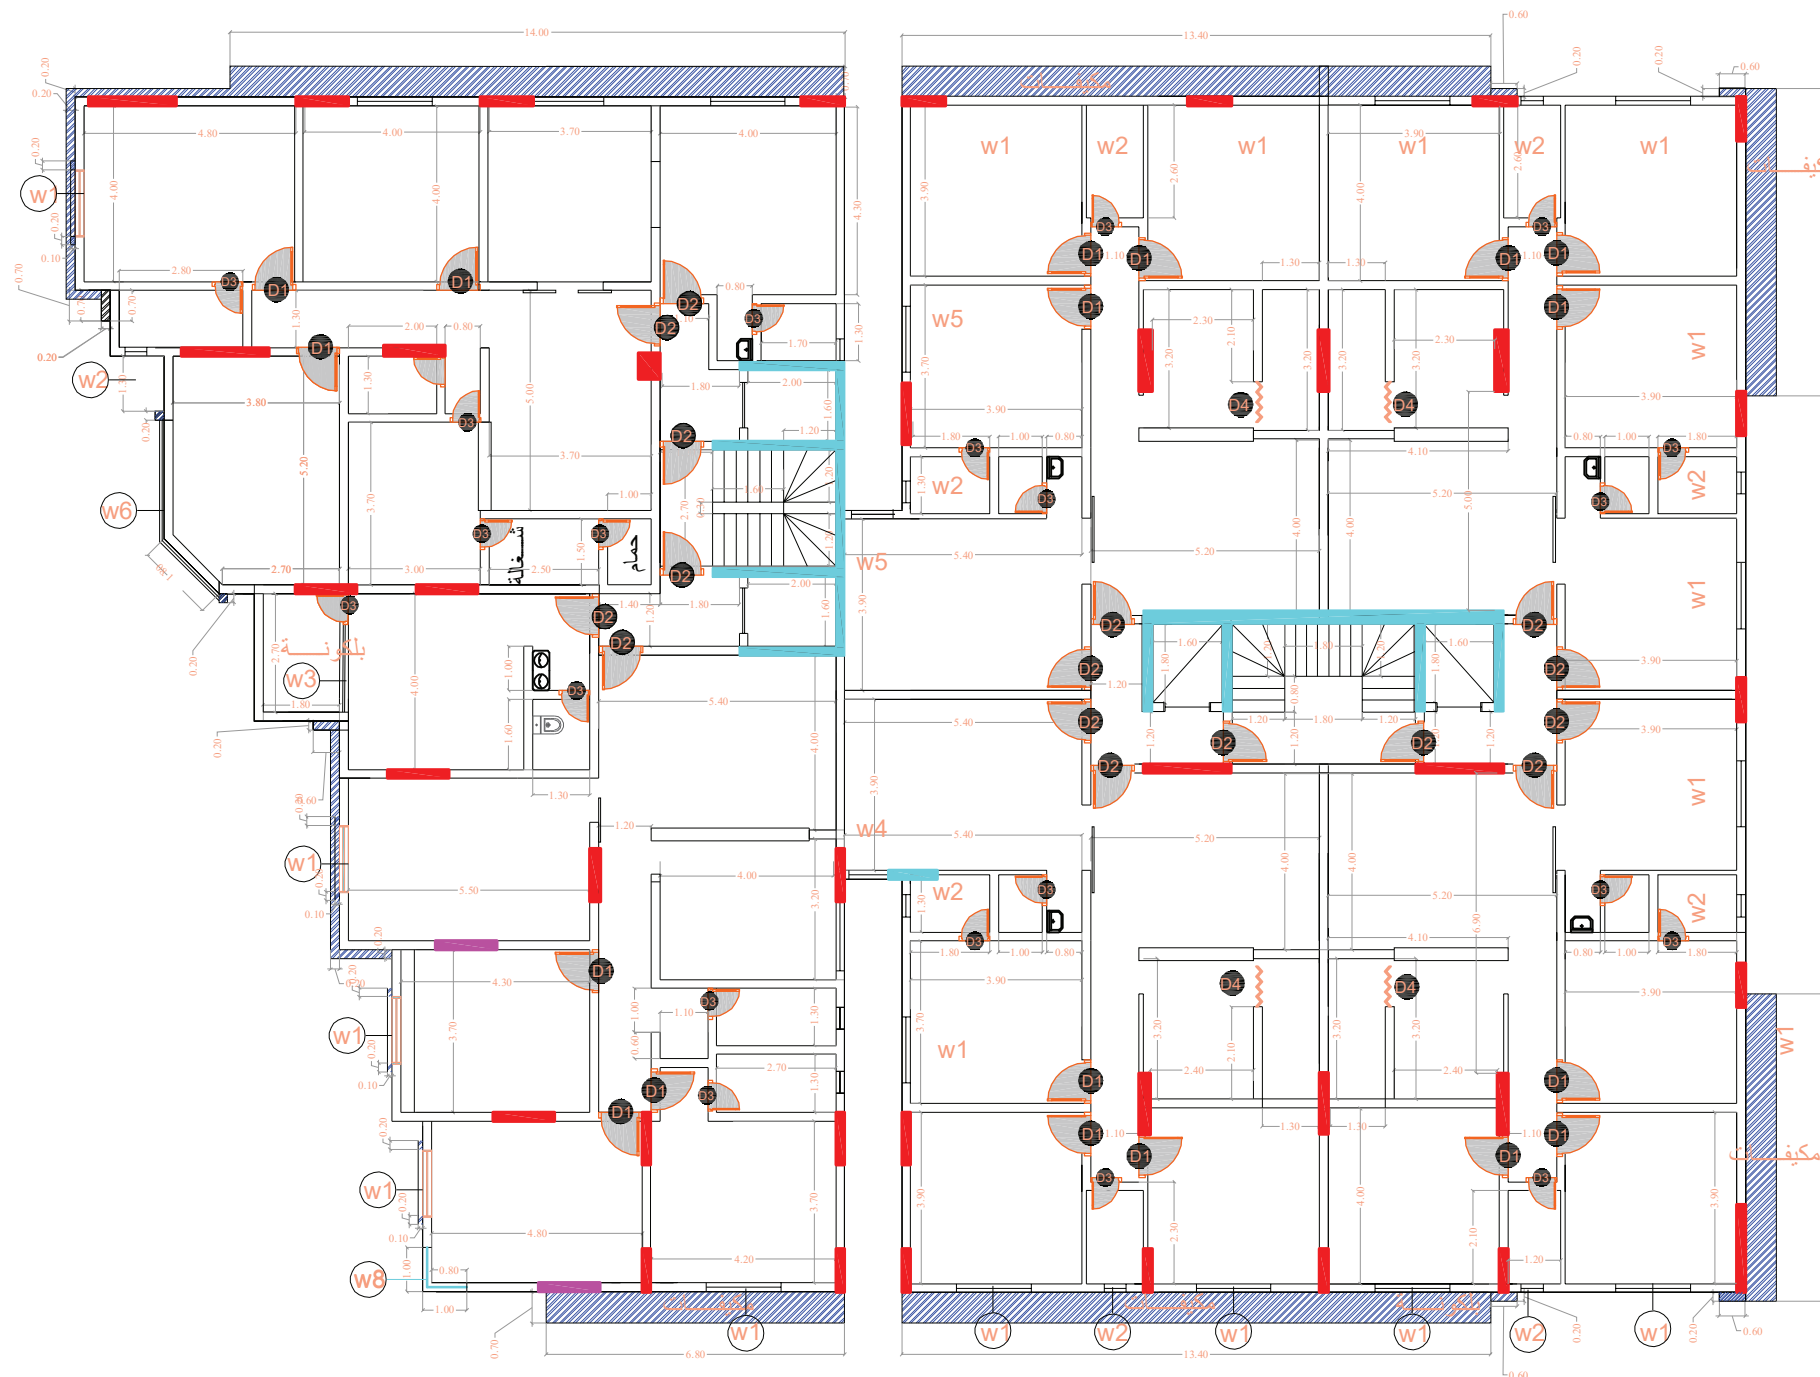

الدور الرابع



جدول النوافذ


النوع	العرض	الارتفاع	الجلسة	ملاحظة
w1	1.70m	1.90m	1m	
w2	0.50m	0.80m	1.60m	
w3	2.70 m	3.40m	0.00m	
w4	1 m	1.90m	1m	
w5	1.30 m	1.90m	1m	
w6	على الخريطة على طول الواجهة		1m	
w7	1.70 m	1.20m	1.35m	
w8	على الخريطة	2.20m	0.80 m	

جدول الابواب

النوع	العرض	الارتفاع	ملاحظة
D1	1m	2.55 m	
D2	1.20m	2.55 m	
D3	0.90 m	2.35 m	
D4	0.90 m	2.35 m	

شركة القصوى للتطوير العقاري		
مبنى سكني		أسم المشروع
الدور الثالث	نوع المخطط	معماري
4/11	مقياس الرسم	1:100

الدور الخامس

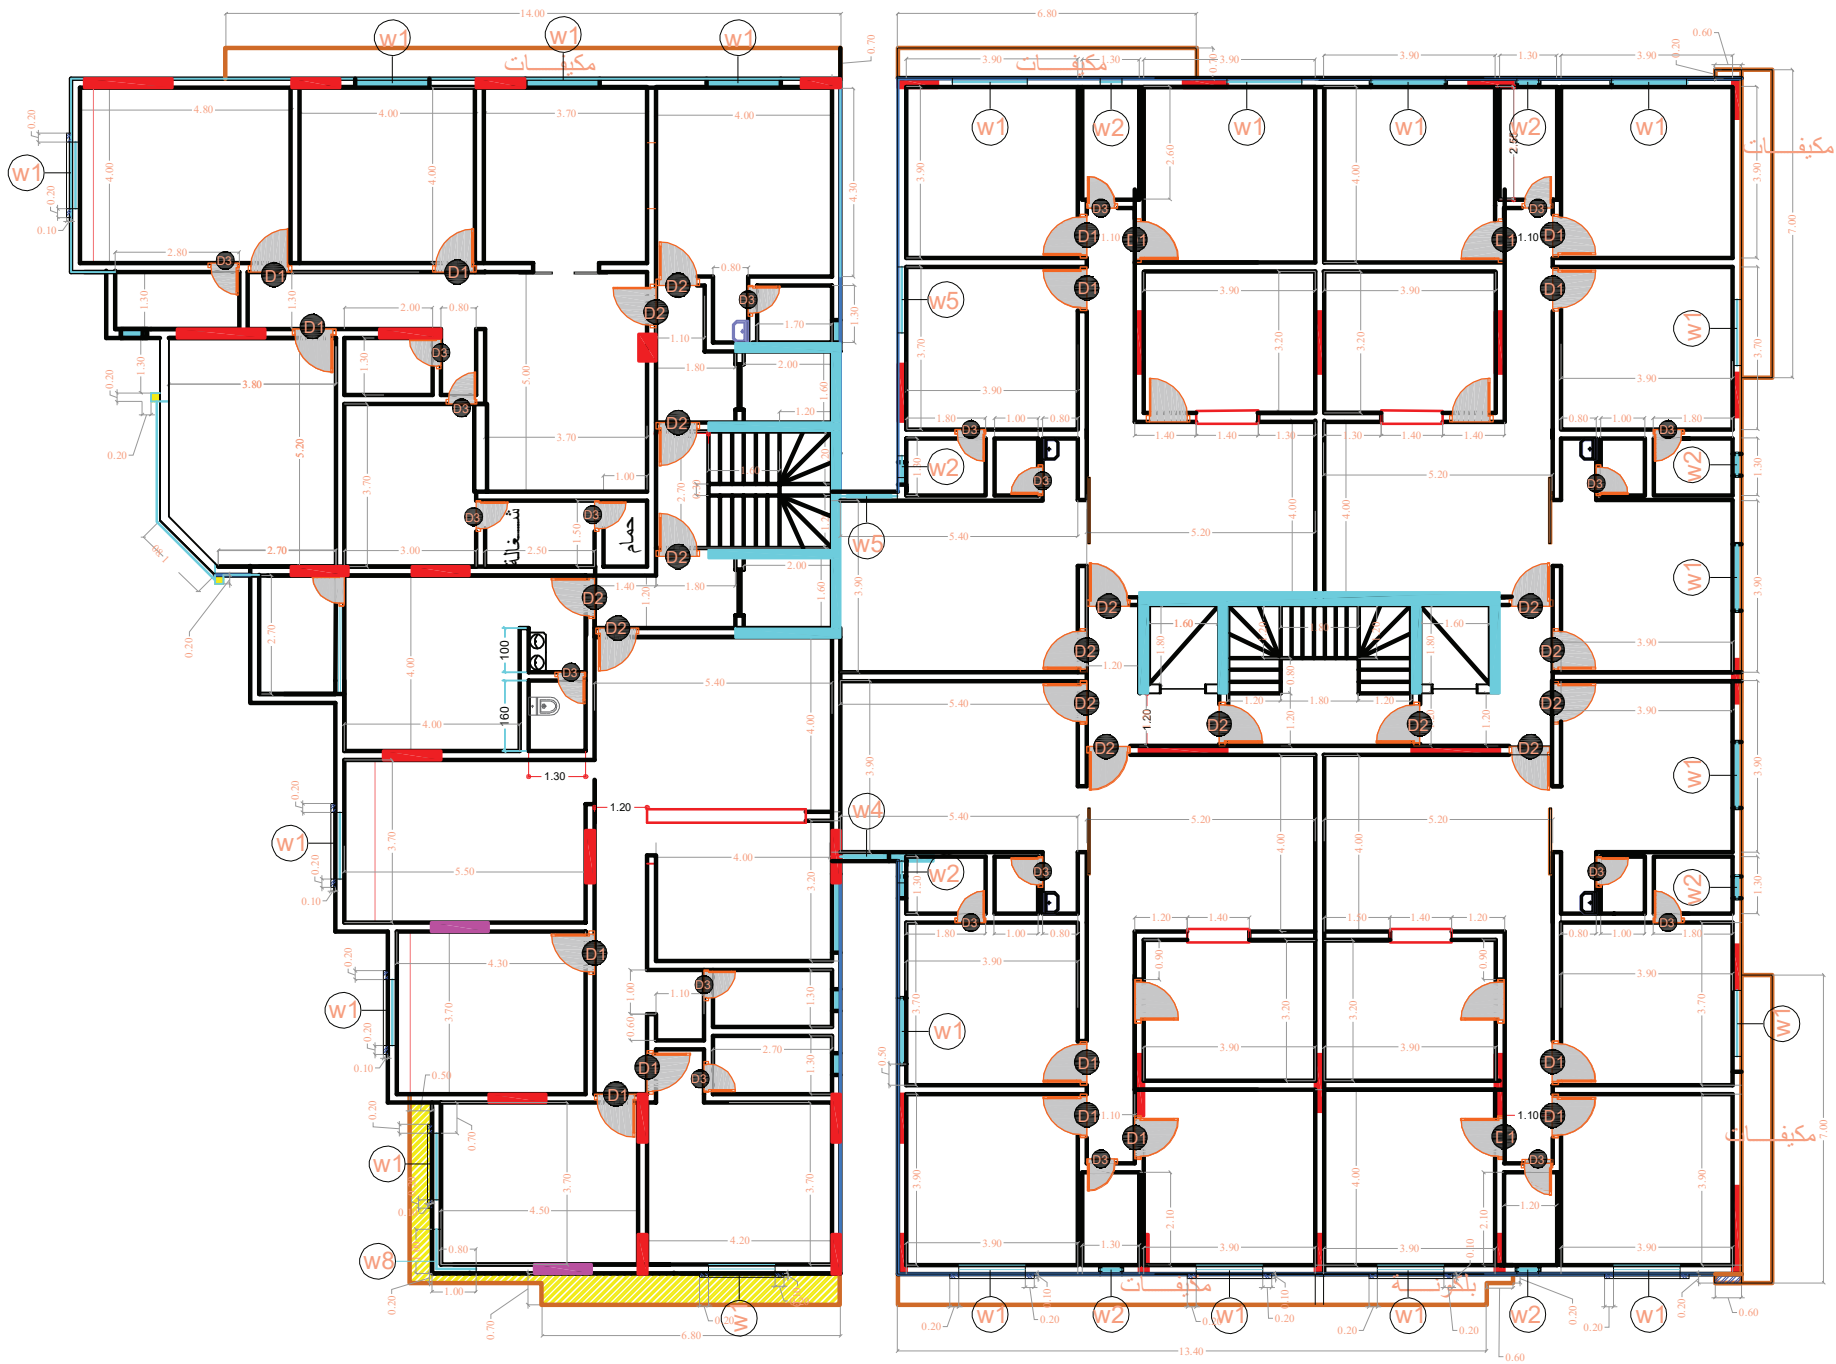



ارضية الدور الخامس


جدول النوافذ

النوع	العرض	الارتفاع	الجلسة	ملاحظة
w1	1.70m	1.90m	1m	
w2	0.50m	0.80m	1.60m	
w3	2.70 m	3.40m	0.00m	
w4	1 m	1.90m	1m	
w5	1.30 m	1.90m	1m	
w6	على الخريطة على طول الواجهة		1m	
w7	1.70 m	1.20m	1.35m	
w8	على الخريطة	2.20m	0.80 m	

جدول الابواب

النوع	العرض	الارتفاع	ملاحظة
D1	1m	2.55 m	
D2	1.20m	2.55 m	
D3	0.90 m	2.35 m	
D4	0.90 m	2.35 m	

الدور السادس

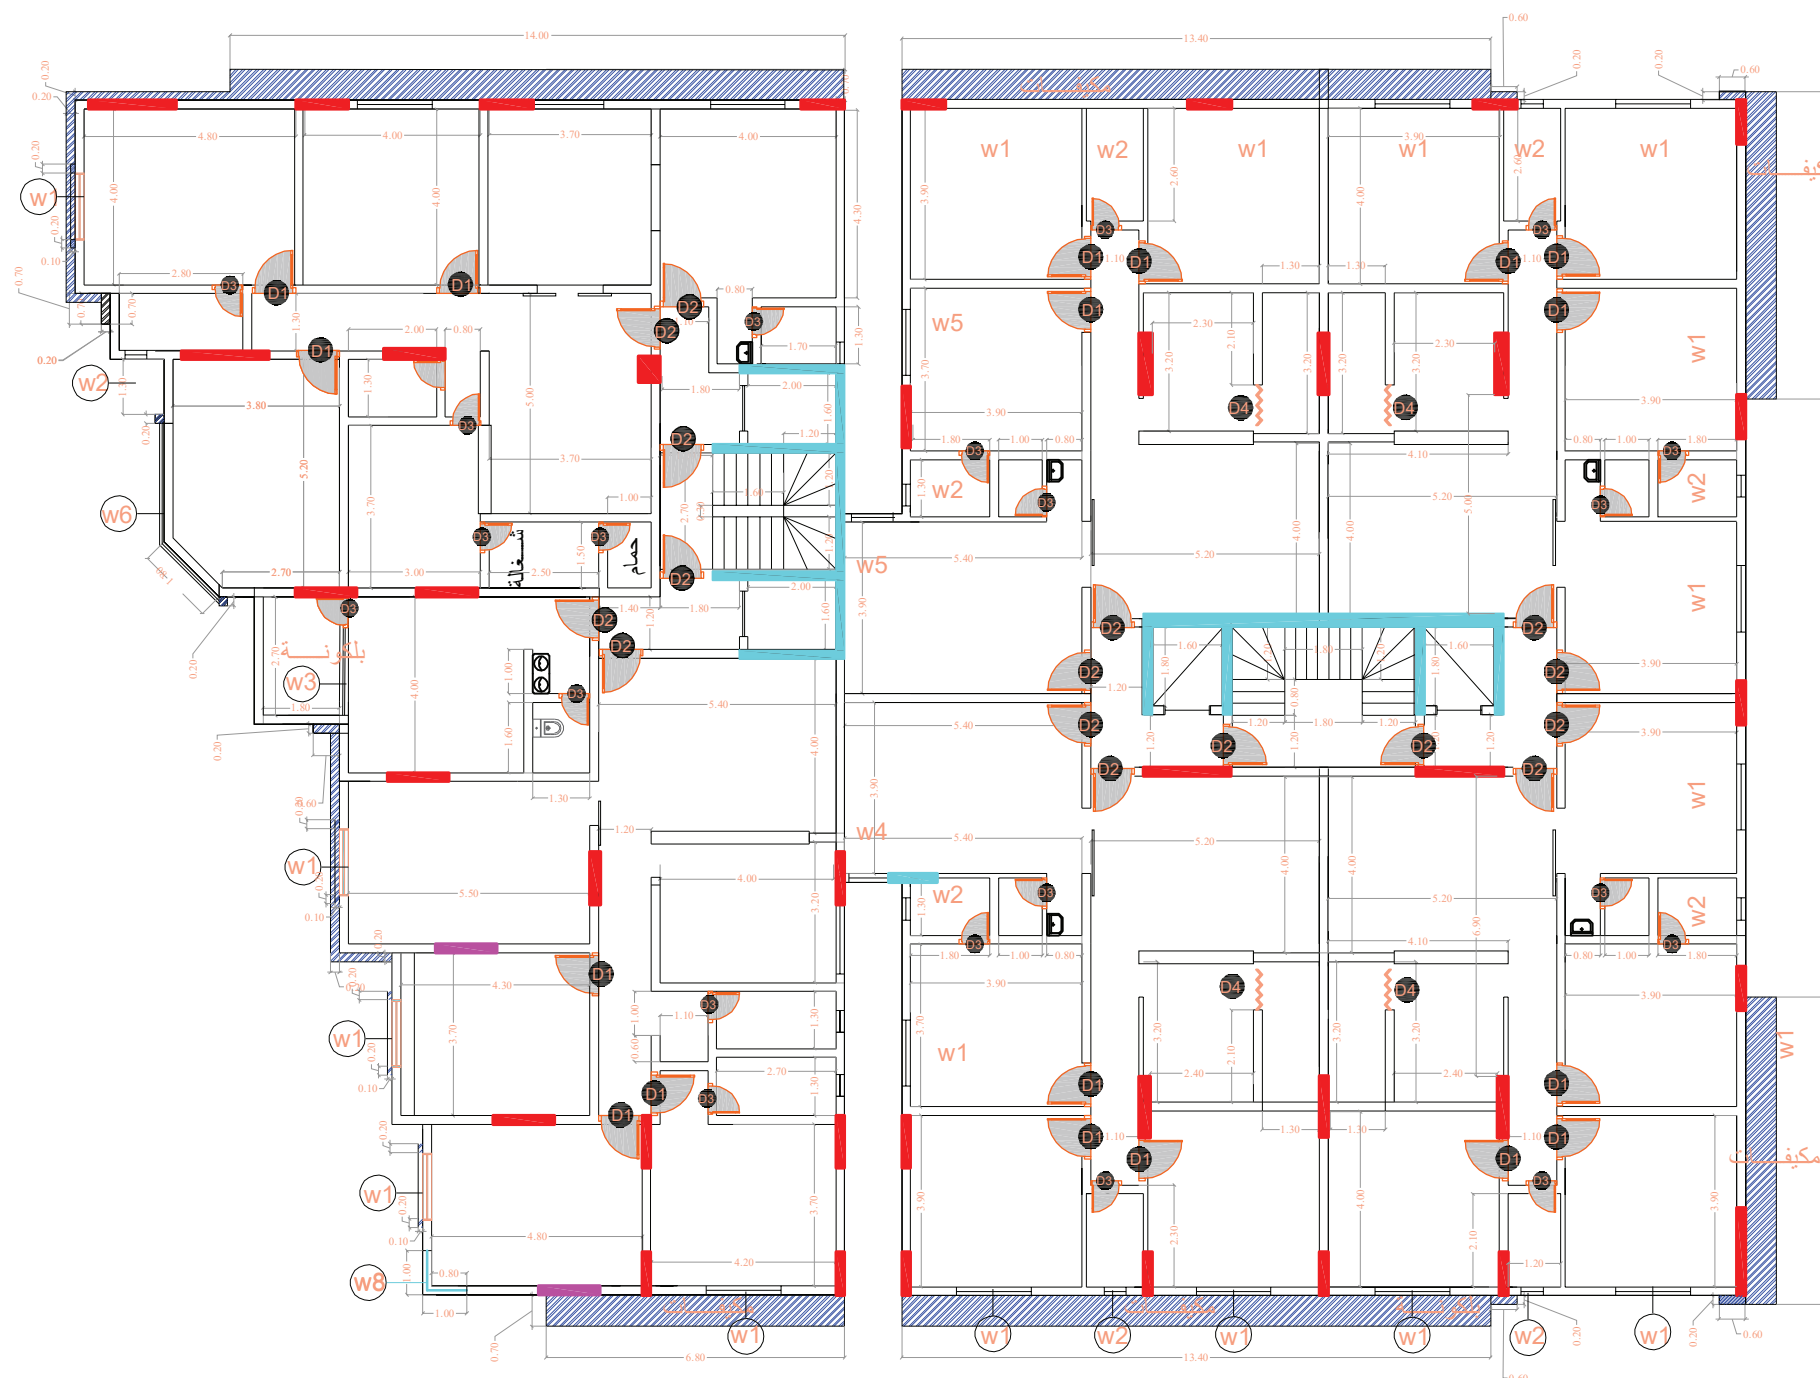

المشروع			
اسم المشروع	اسم المصمم	اسم المصمم	اسم المصمم
اسم المصمم	اسم المصمم	اسم المصمم	اسم المصمم
اسم المصمم	اسم المصمم	اسم المصمم	اسم المصمم




جدول النوافذ

النوع	العرض	الارتفاع	الجلسة	ملاحظة
w1	1.70m	1.90m	1m	
w2	0.50m	0.80m	1.60m	
w3	2.70 m	3.40m	0.00m	
w4	1 m	1.90m	1m	
w5	1.30 m	1.90m	1m	
w6	على الخريطة	على طول الواجهة	1m	
w7	1.70 m	1.20m	1.35m	
w8	على الخريطة	2.20m	0.80 m	

جدول الابواب

النوع	العرض	الارتفاع	ملاحظة
D1	1m	2.55 m	
D2	1.20m	2.55 m	
D3	0.90 m	2.35 m	
D4	0.90 m	2.35 m	

الدور السابع

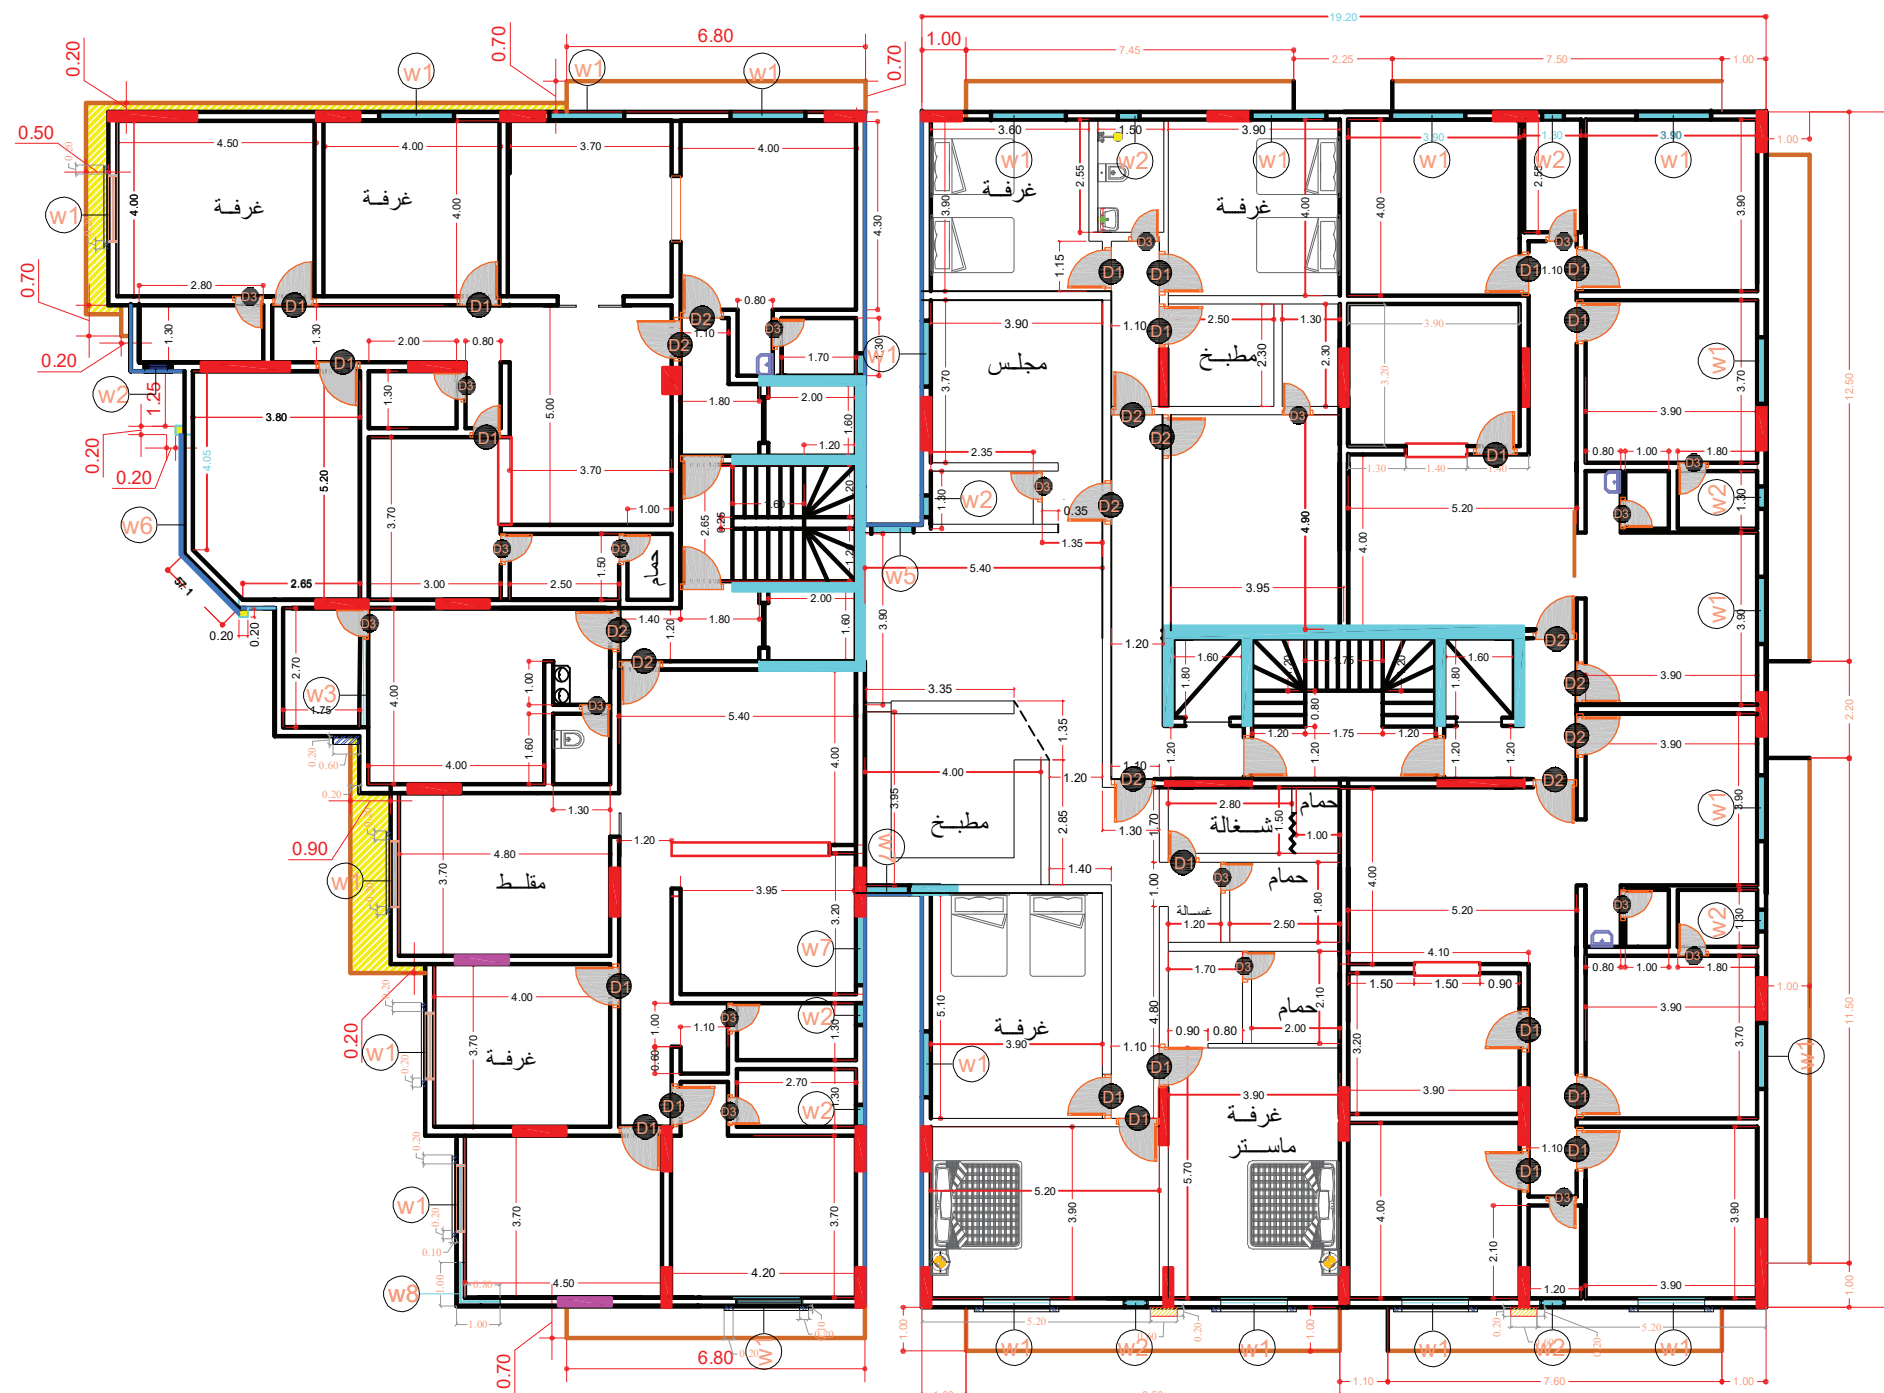


مبنى سكني

نوع
المخطط

مقياس
الرسم

1:100

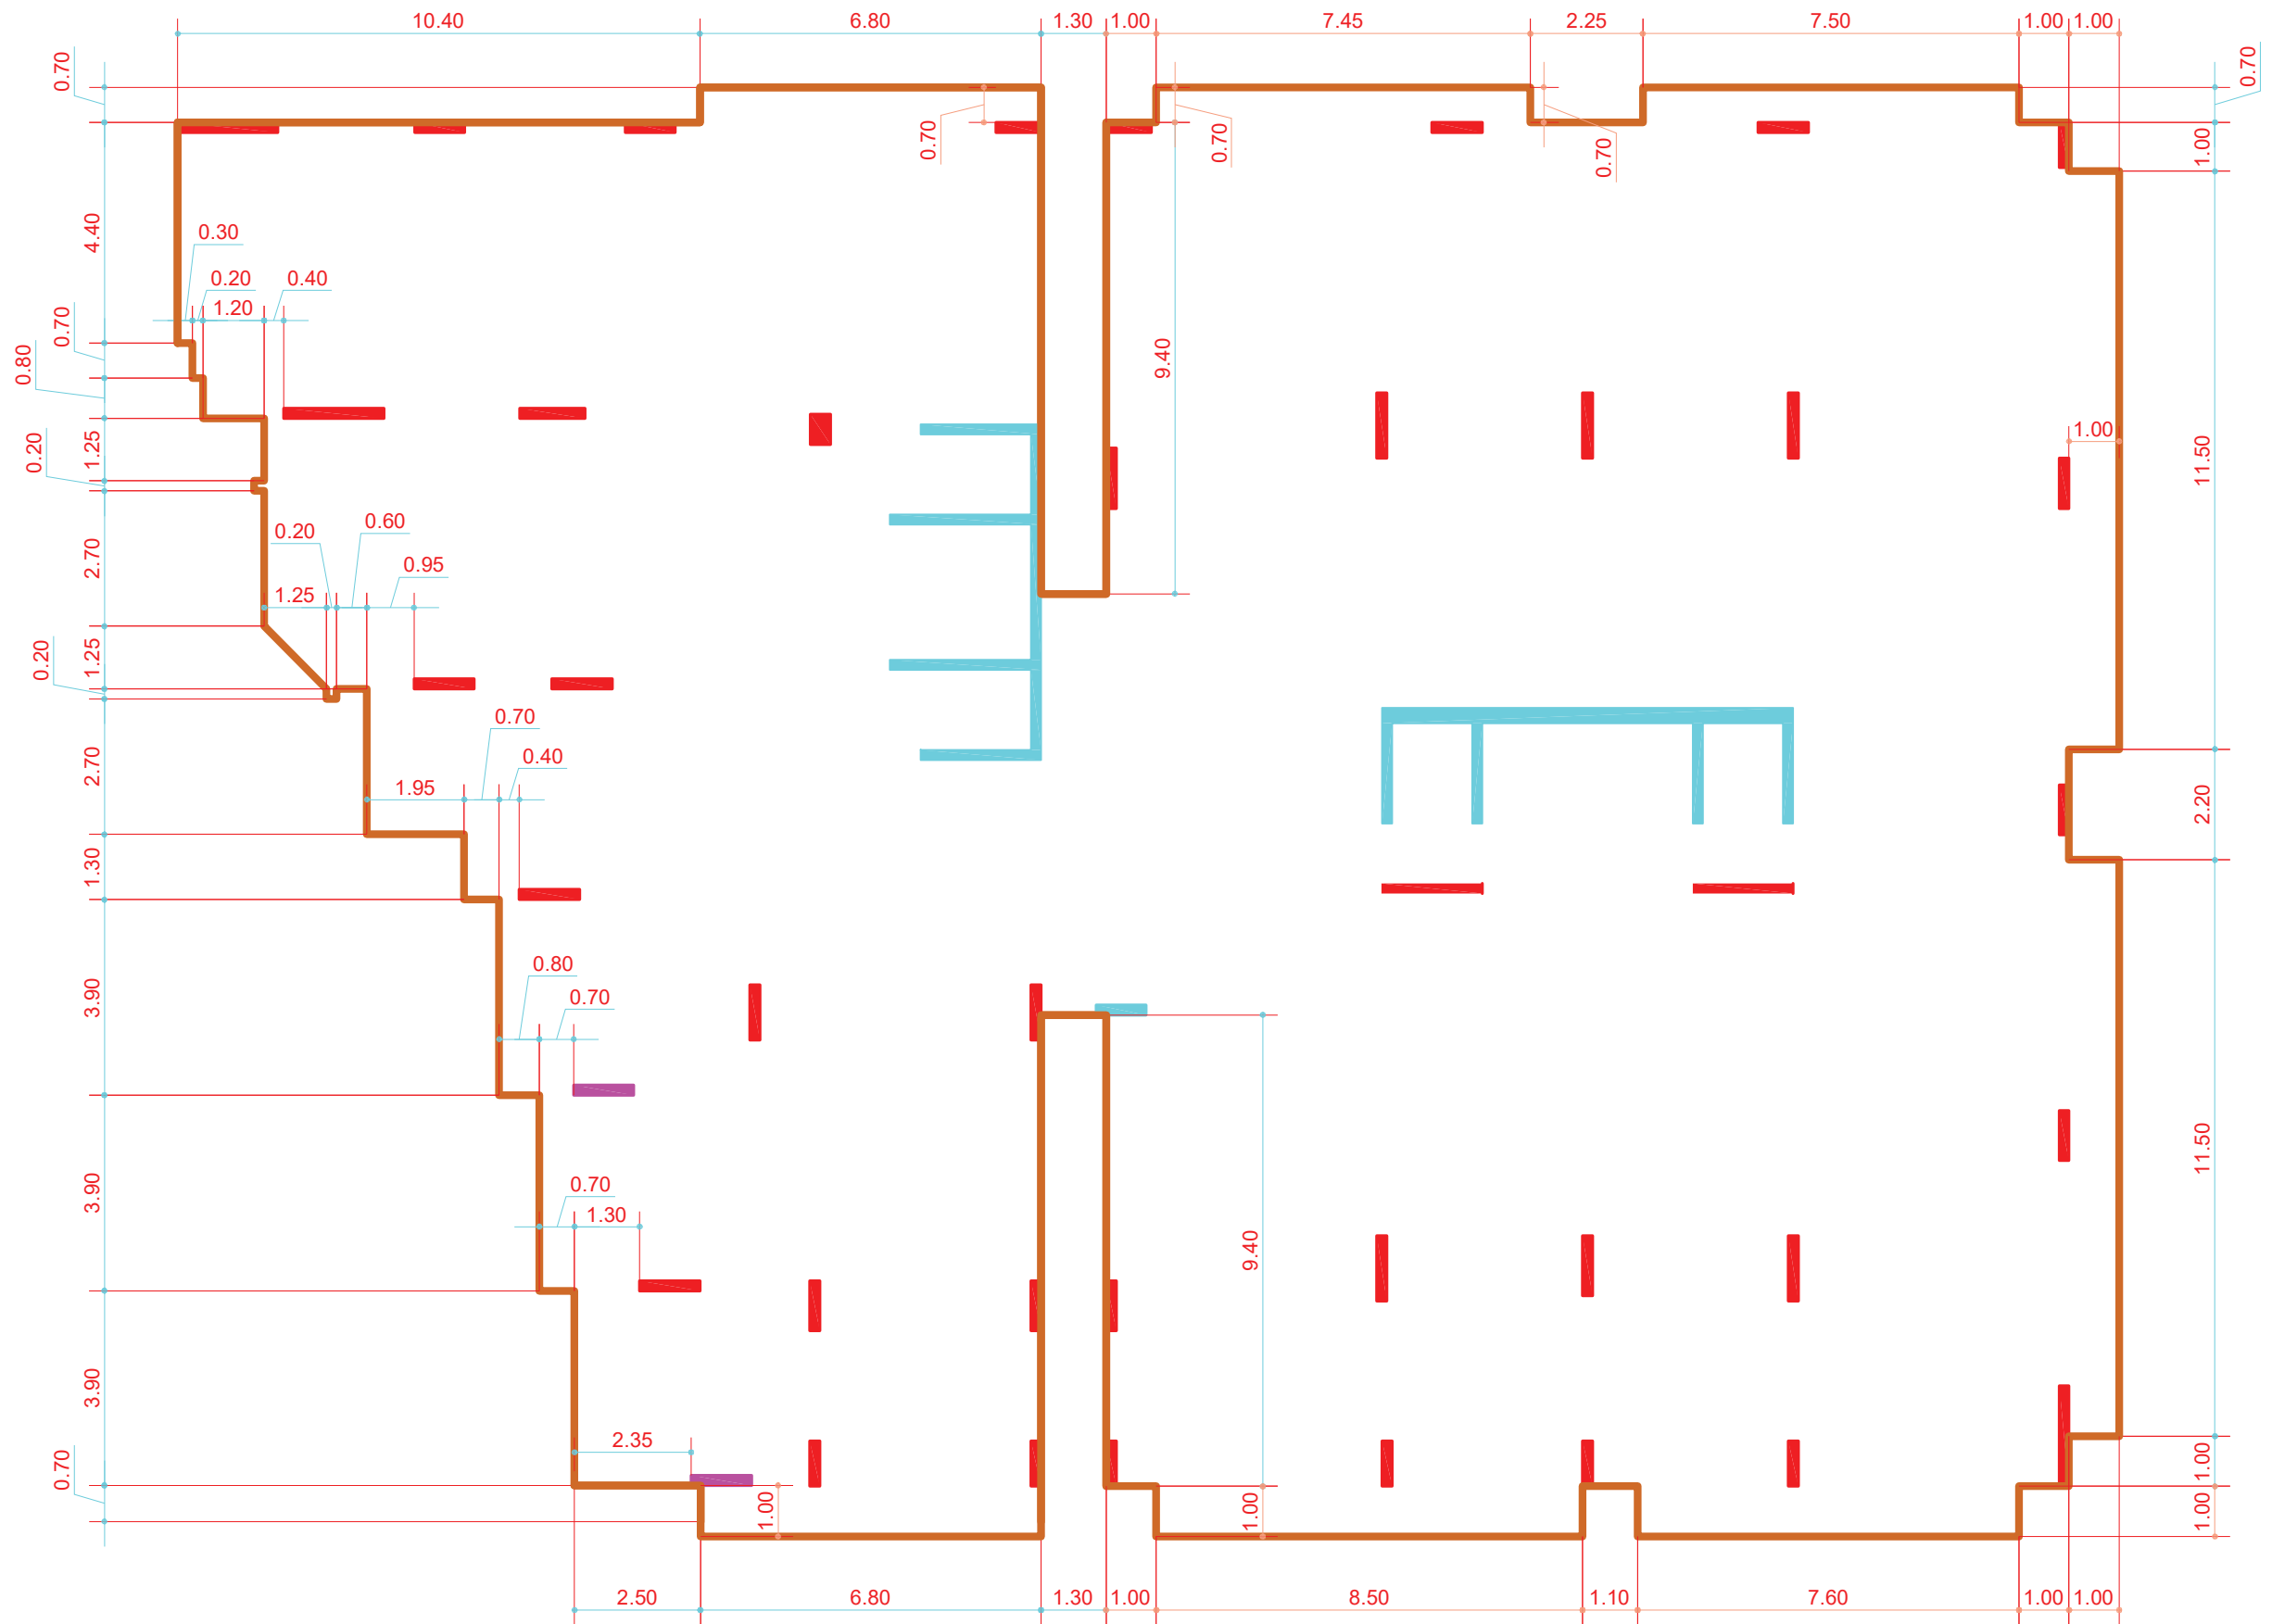

ارضية الدور السابع

جدول النوافذ



النوع	العرض	الارتفاع	الجلسة	ملاحظة
w1	1.70m	1.90m	1m	
w2	0.50m	0.80m	1.60m	
w3	2.70 m	3.40m	0.00m	
w4	1 m	1.90m	1m	
w5	1.30 m	1.90m	1m	
w6	على الخريطة على طول الواجهة		1m	
w7	1.70 m	1.20m	1.35m	
w8	على الخريطة	2.20m	0.80 m	

جدول الابواب

النوع	العرض	الارتفاع	ملاحظة
D1	1m	2.55 m	
D2	1.20m	2.55 m	
D3	0.90 m	2.35 m	
D4	0.90 m	2.35 m	

مبنى سكني		
نوع المخطط	معماري	
مقياس الرسم	1:100	

الدور الثامن

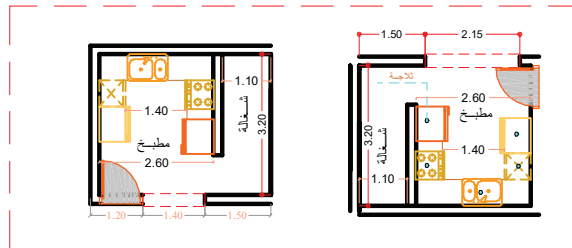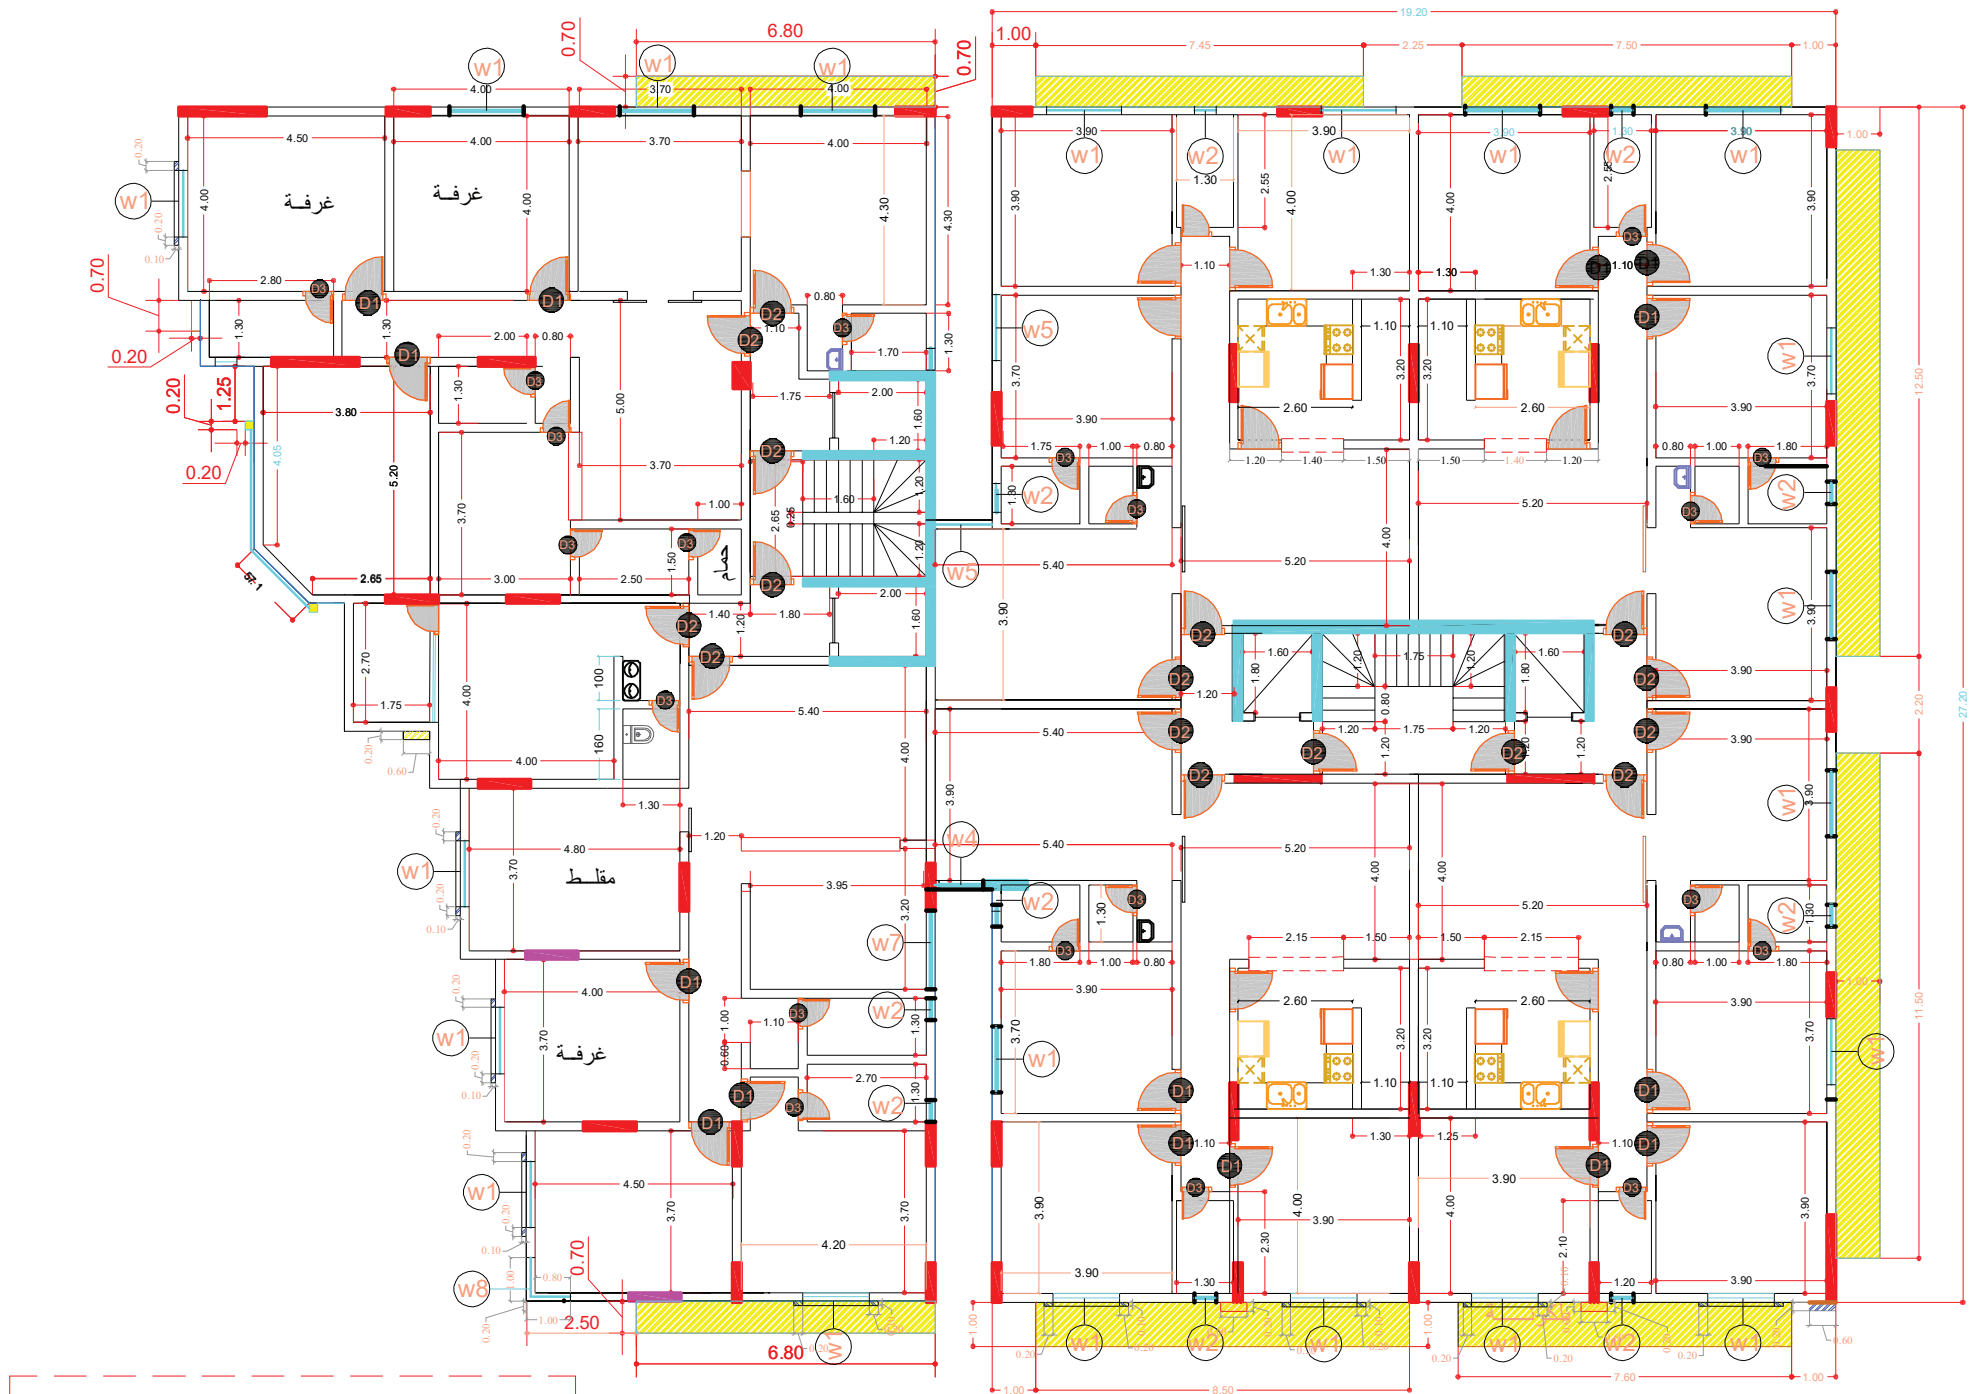


المطابخ




ارضية الدور الثامن


C:\Users\ASUS\Desktop\Untitled-1 copy.png

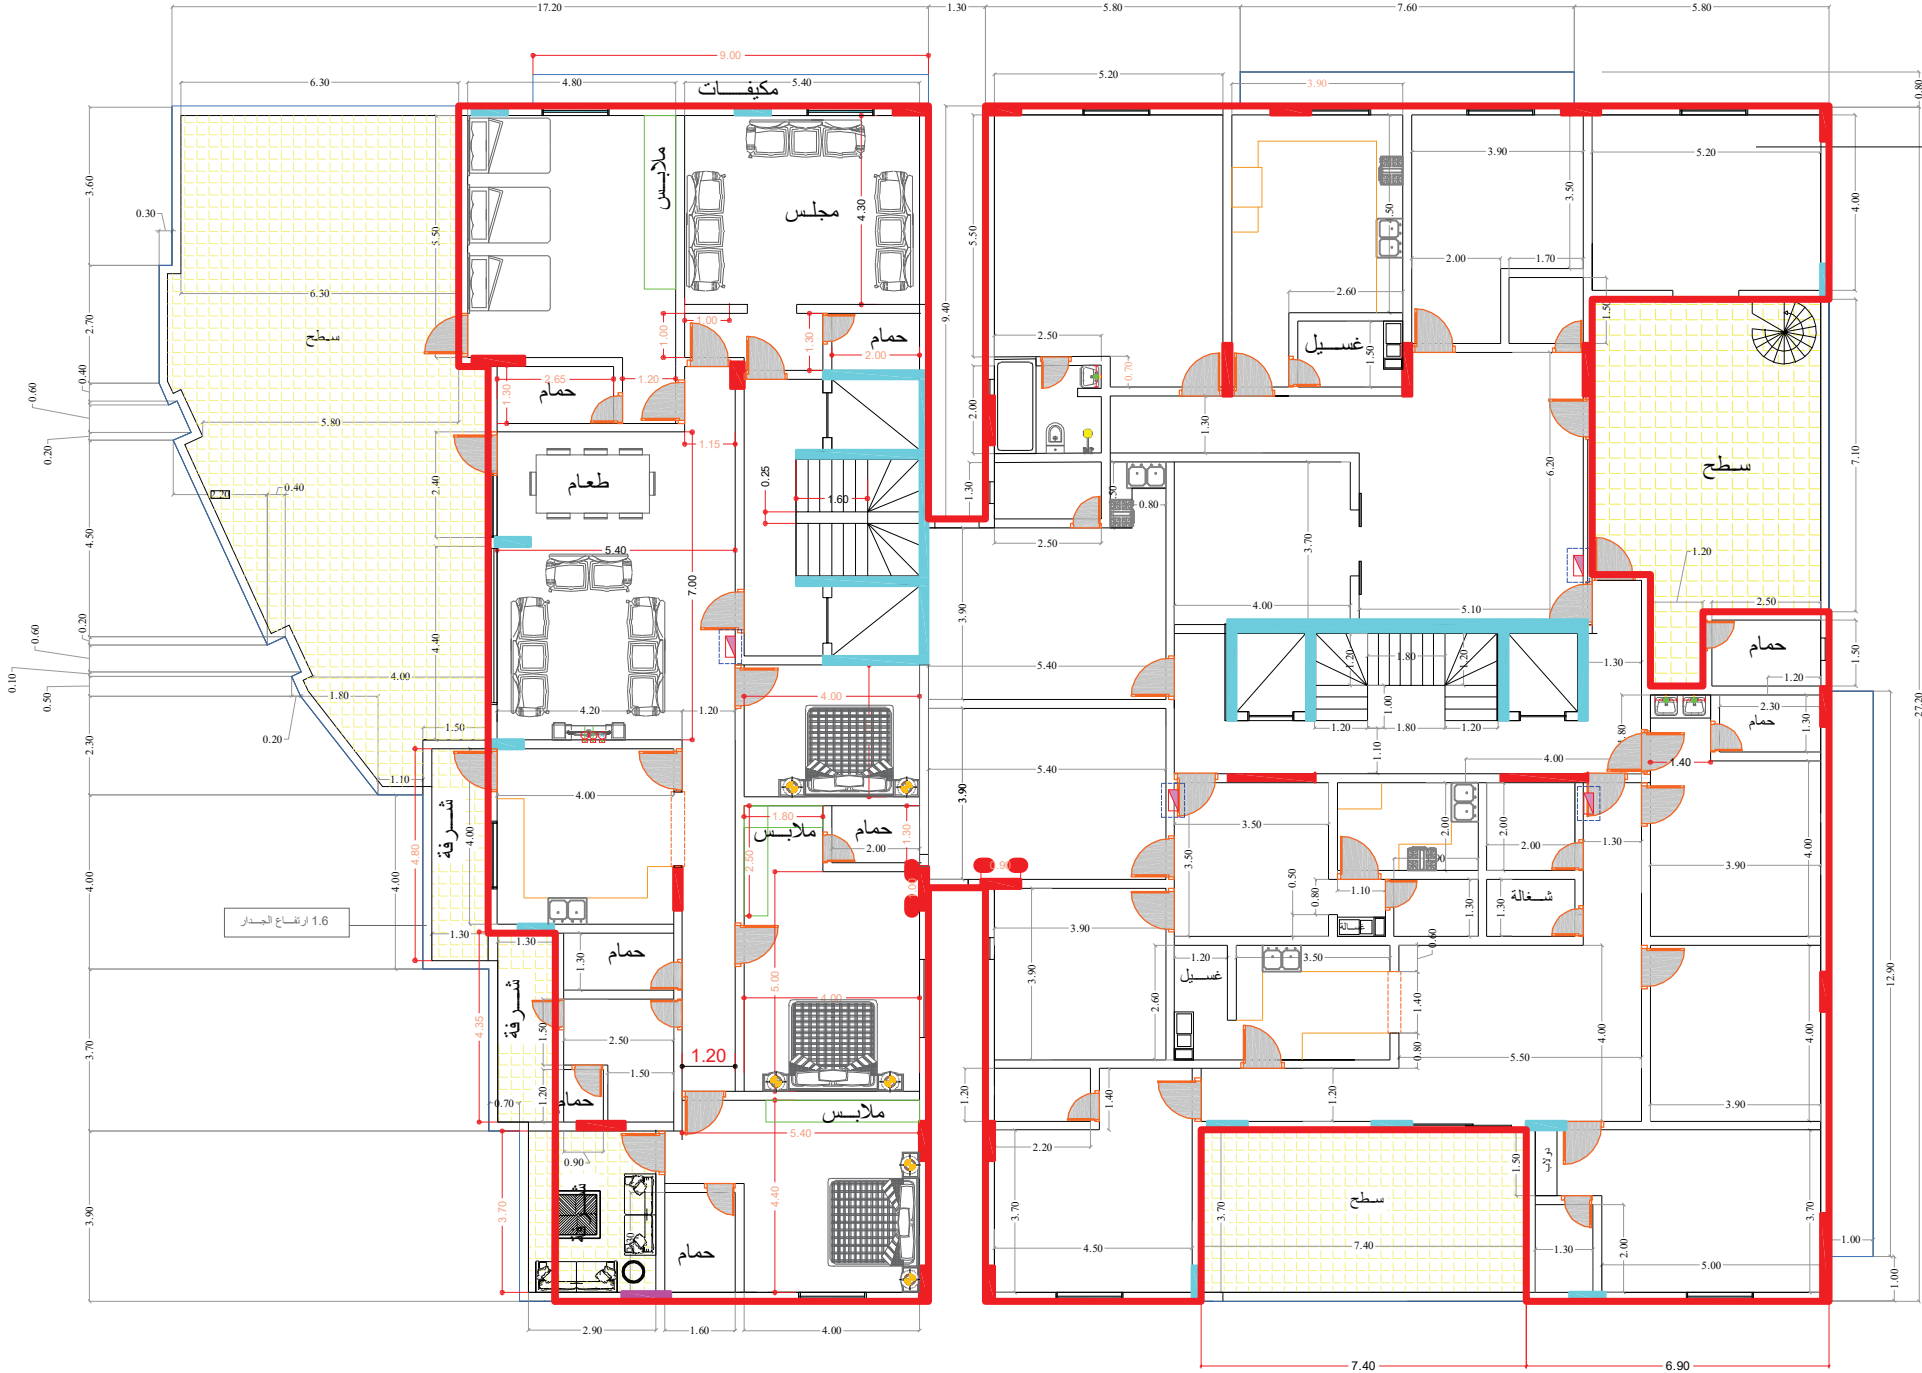


أسم المشروع	
أسم المخطط	
رقم اللوحة	

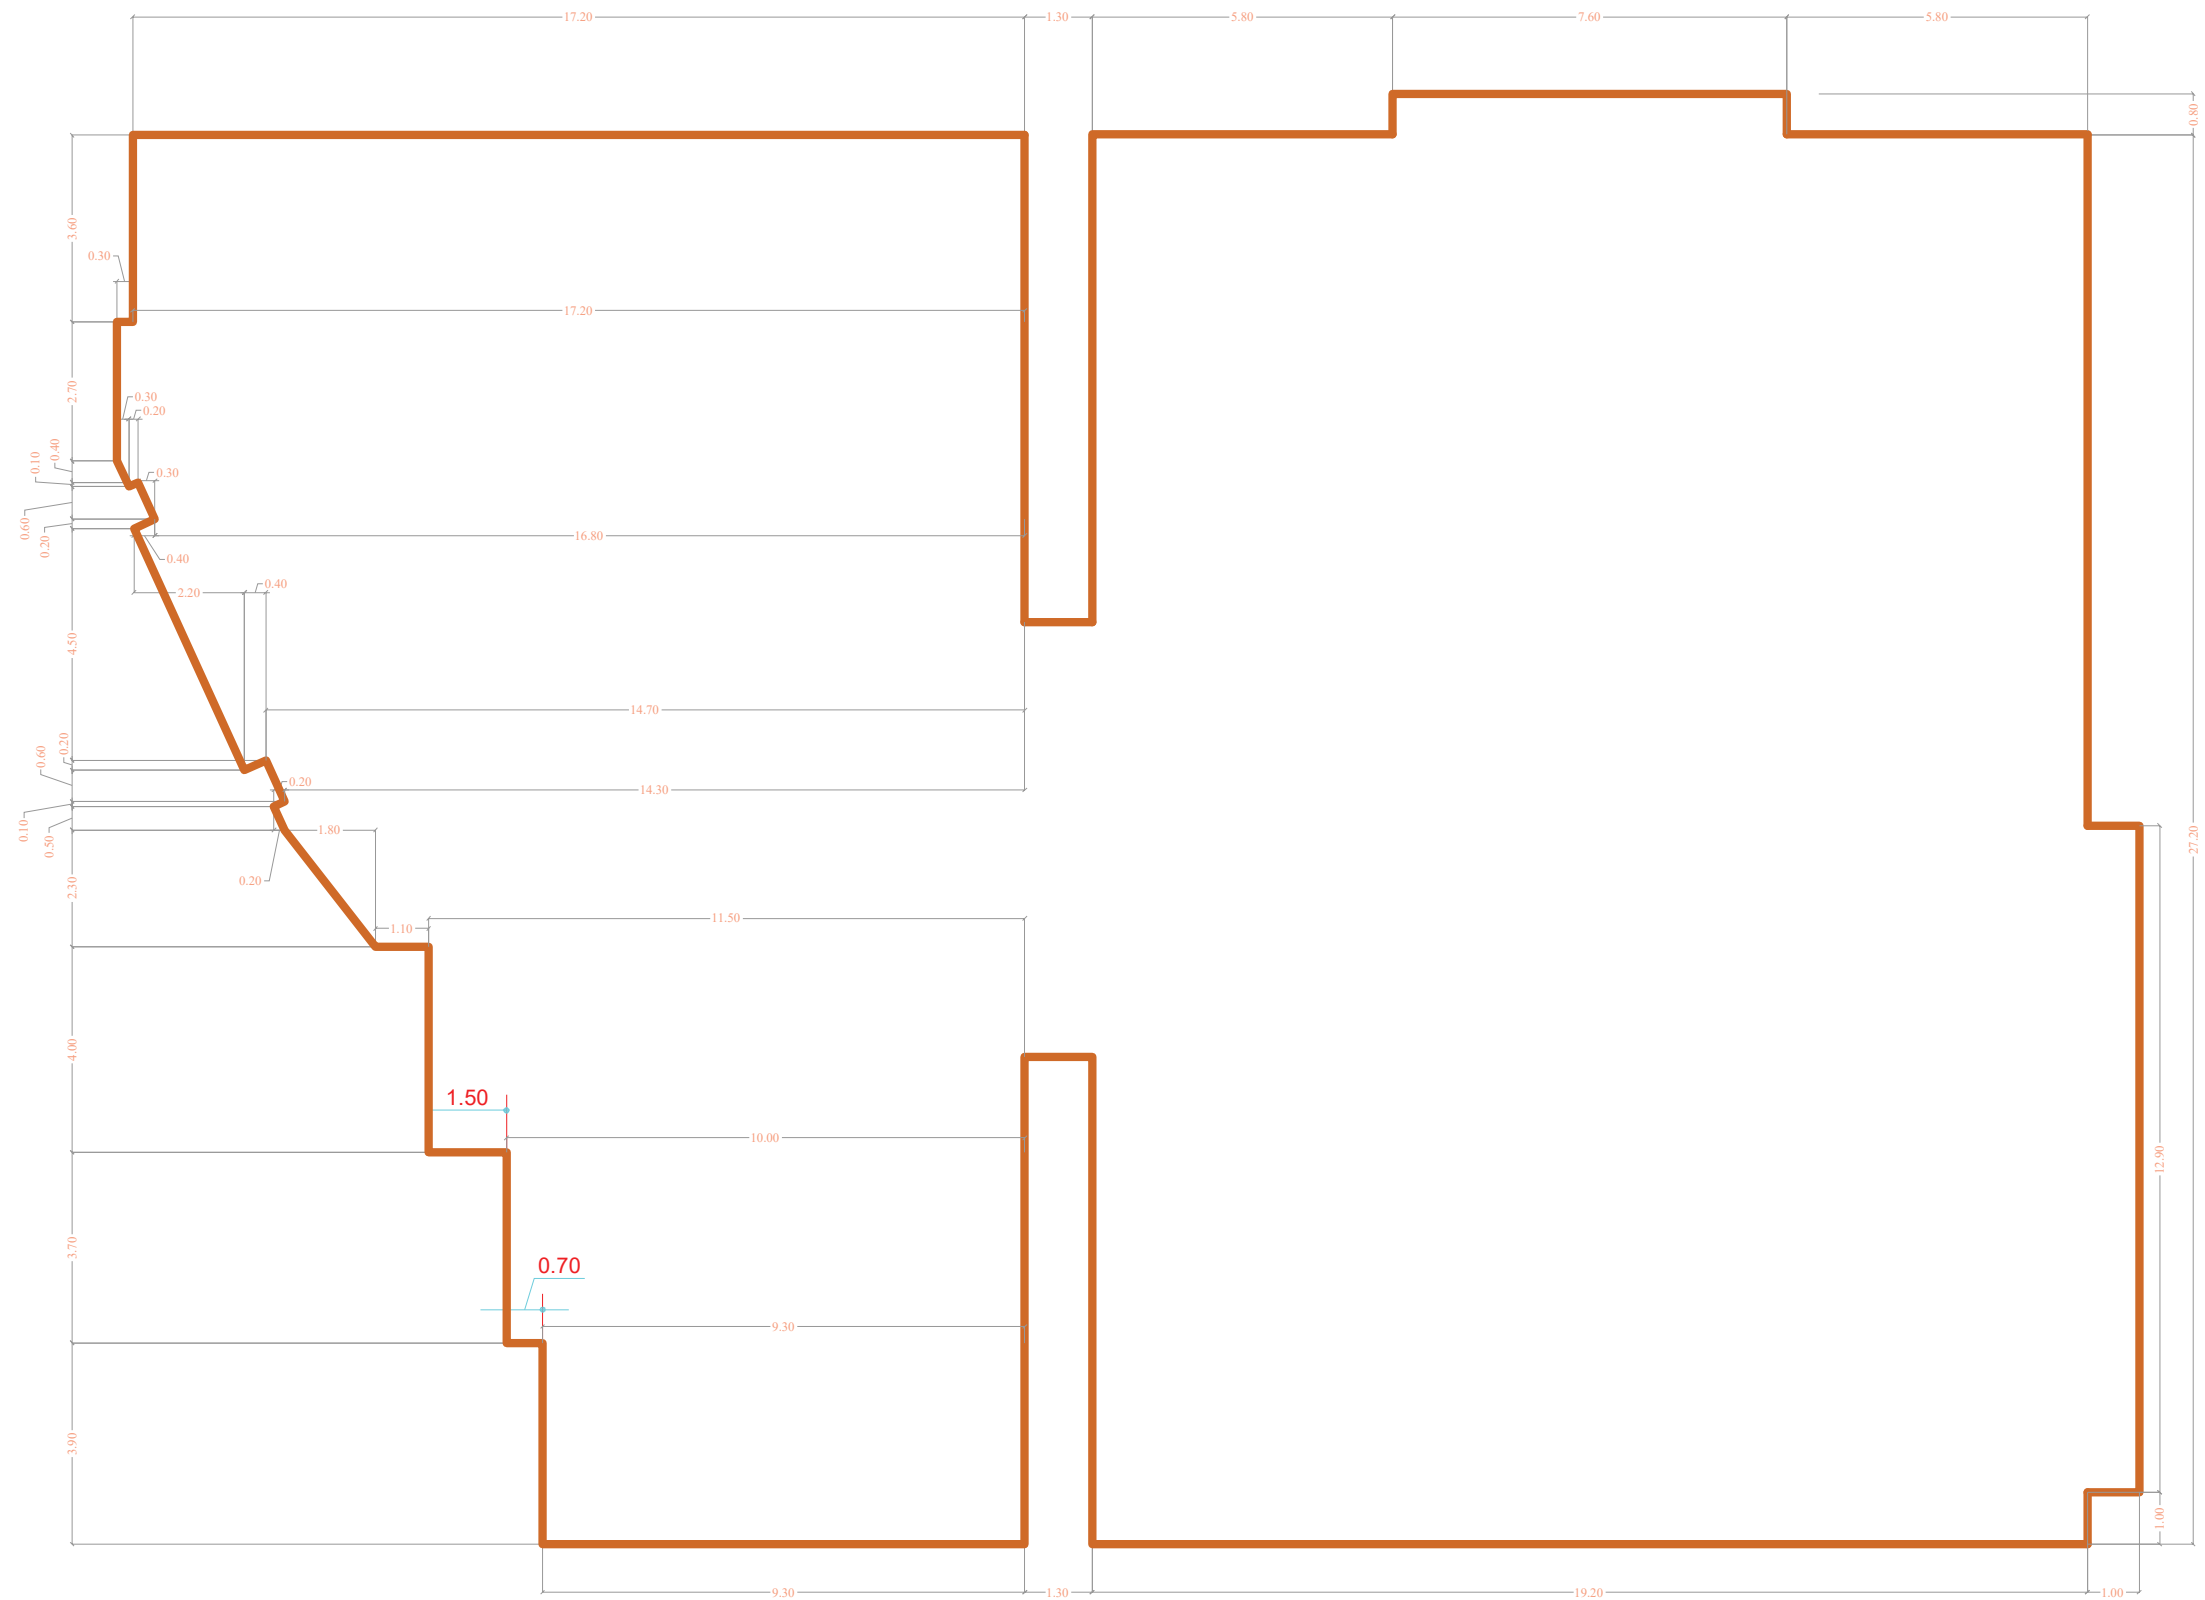


ارضية الارواف

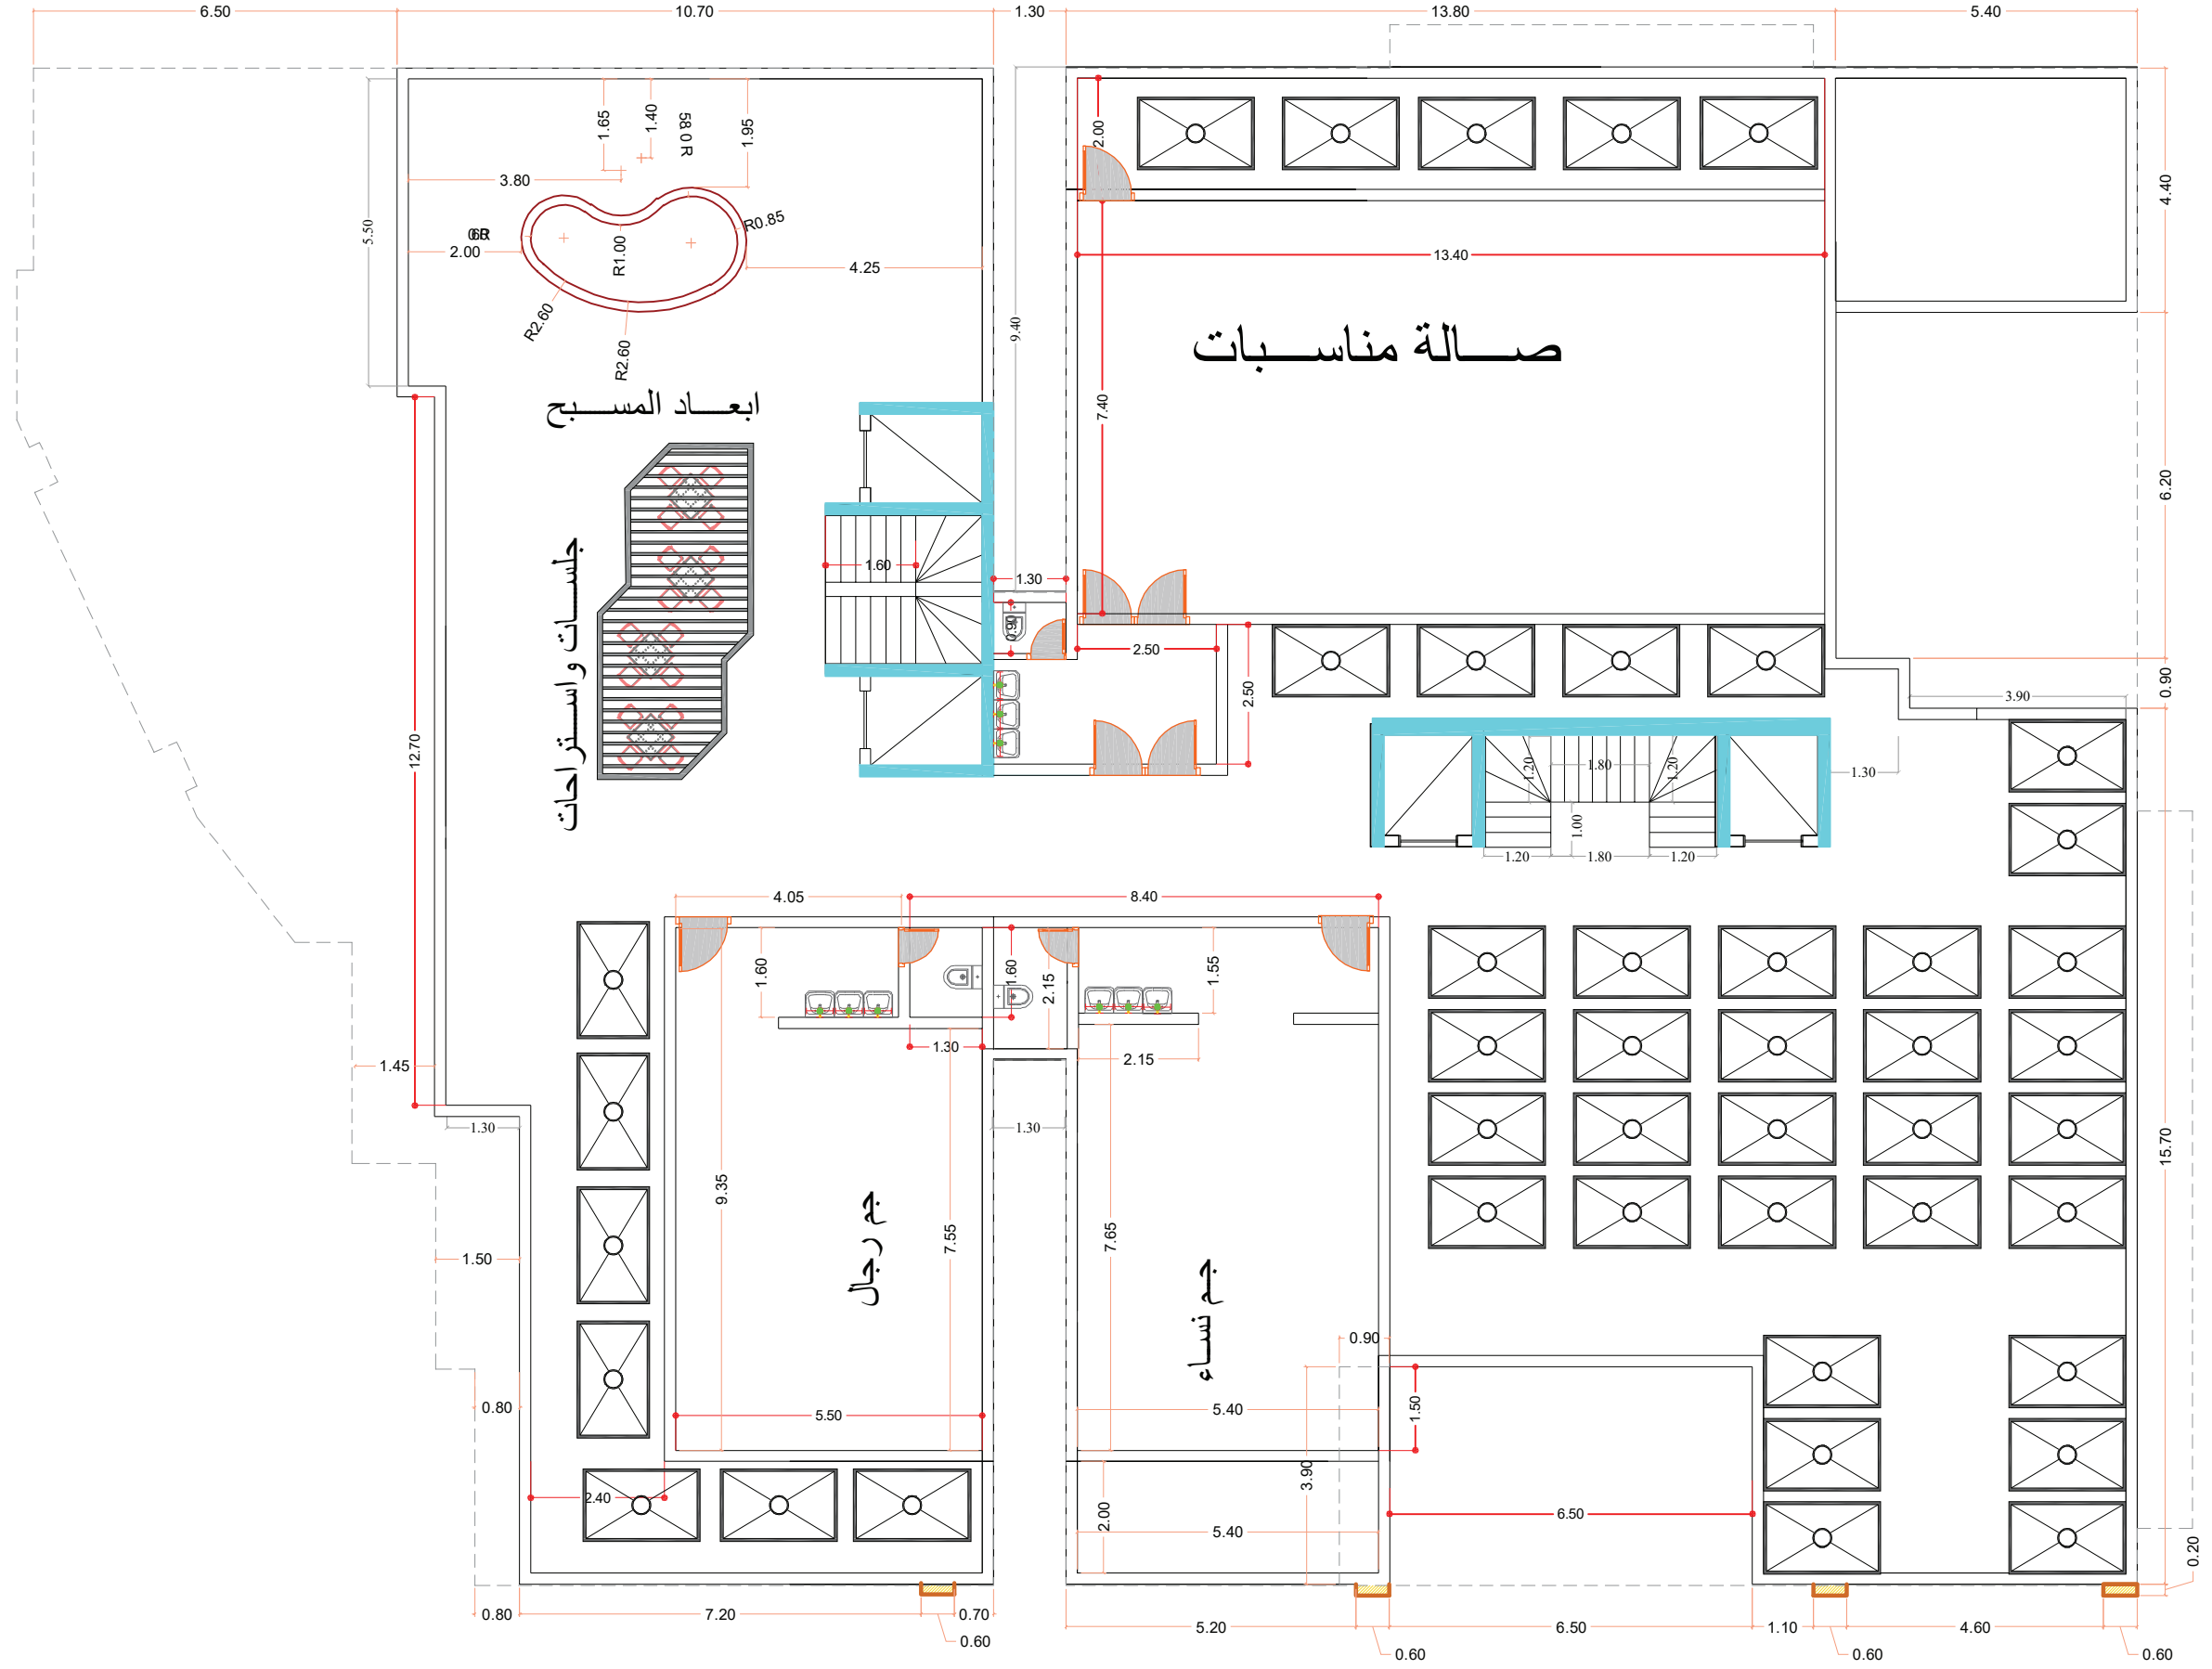

السطح

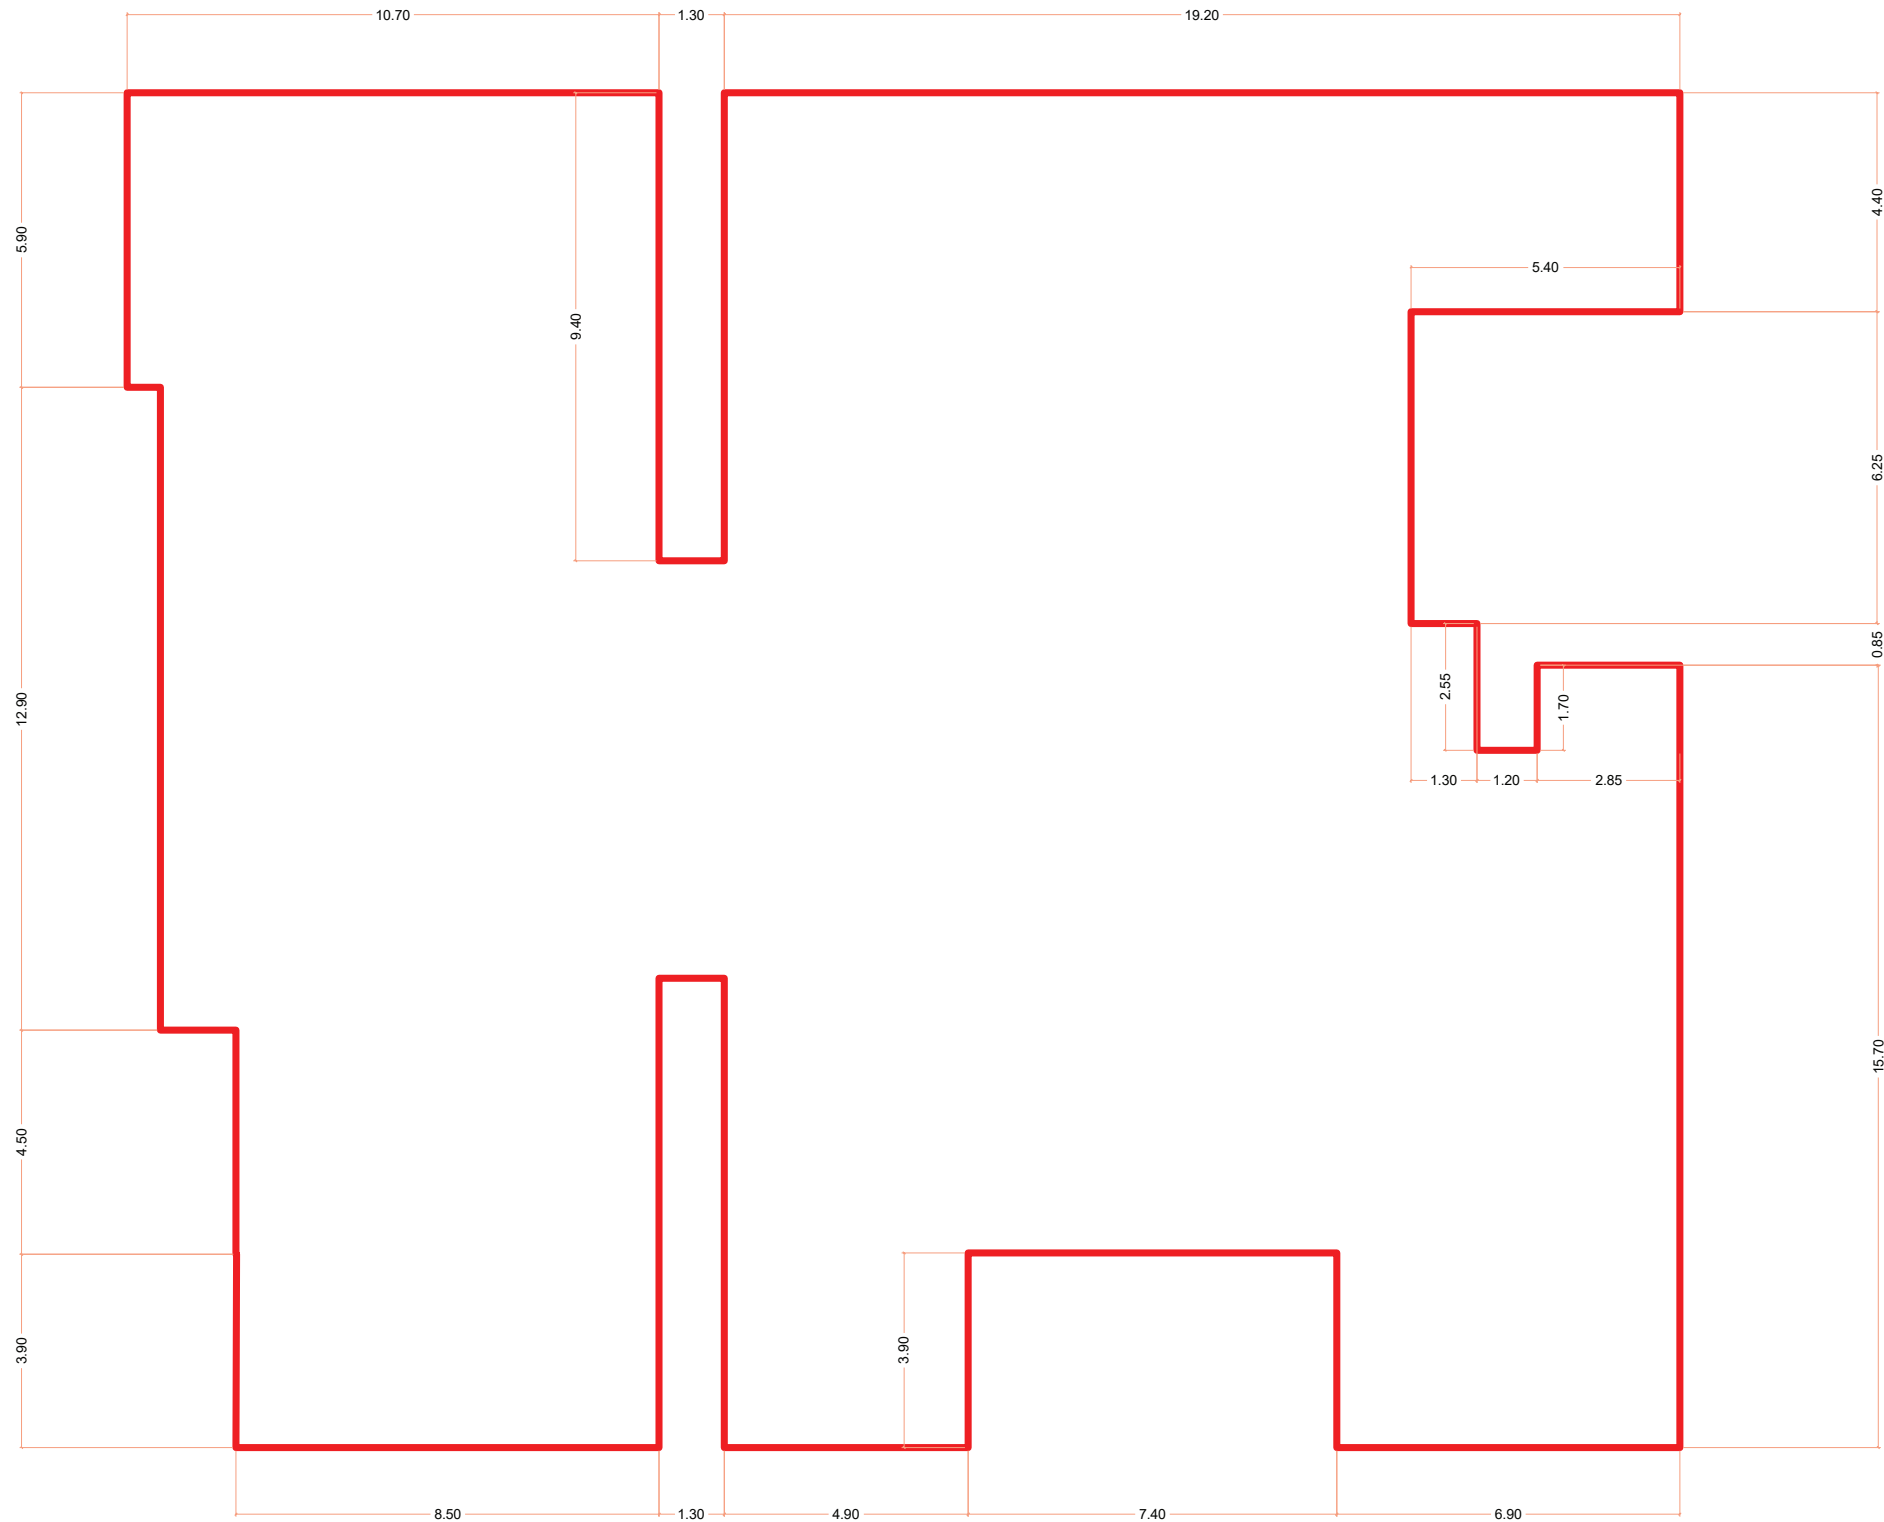

ارضية السطح

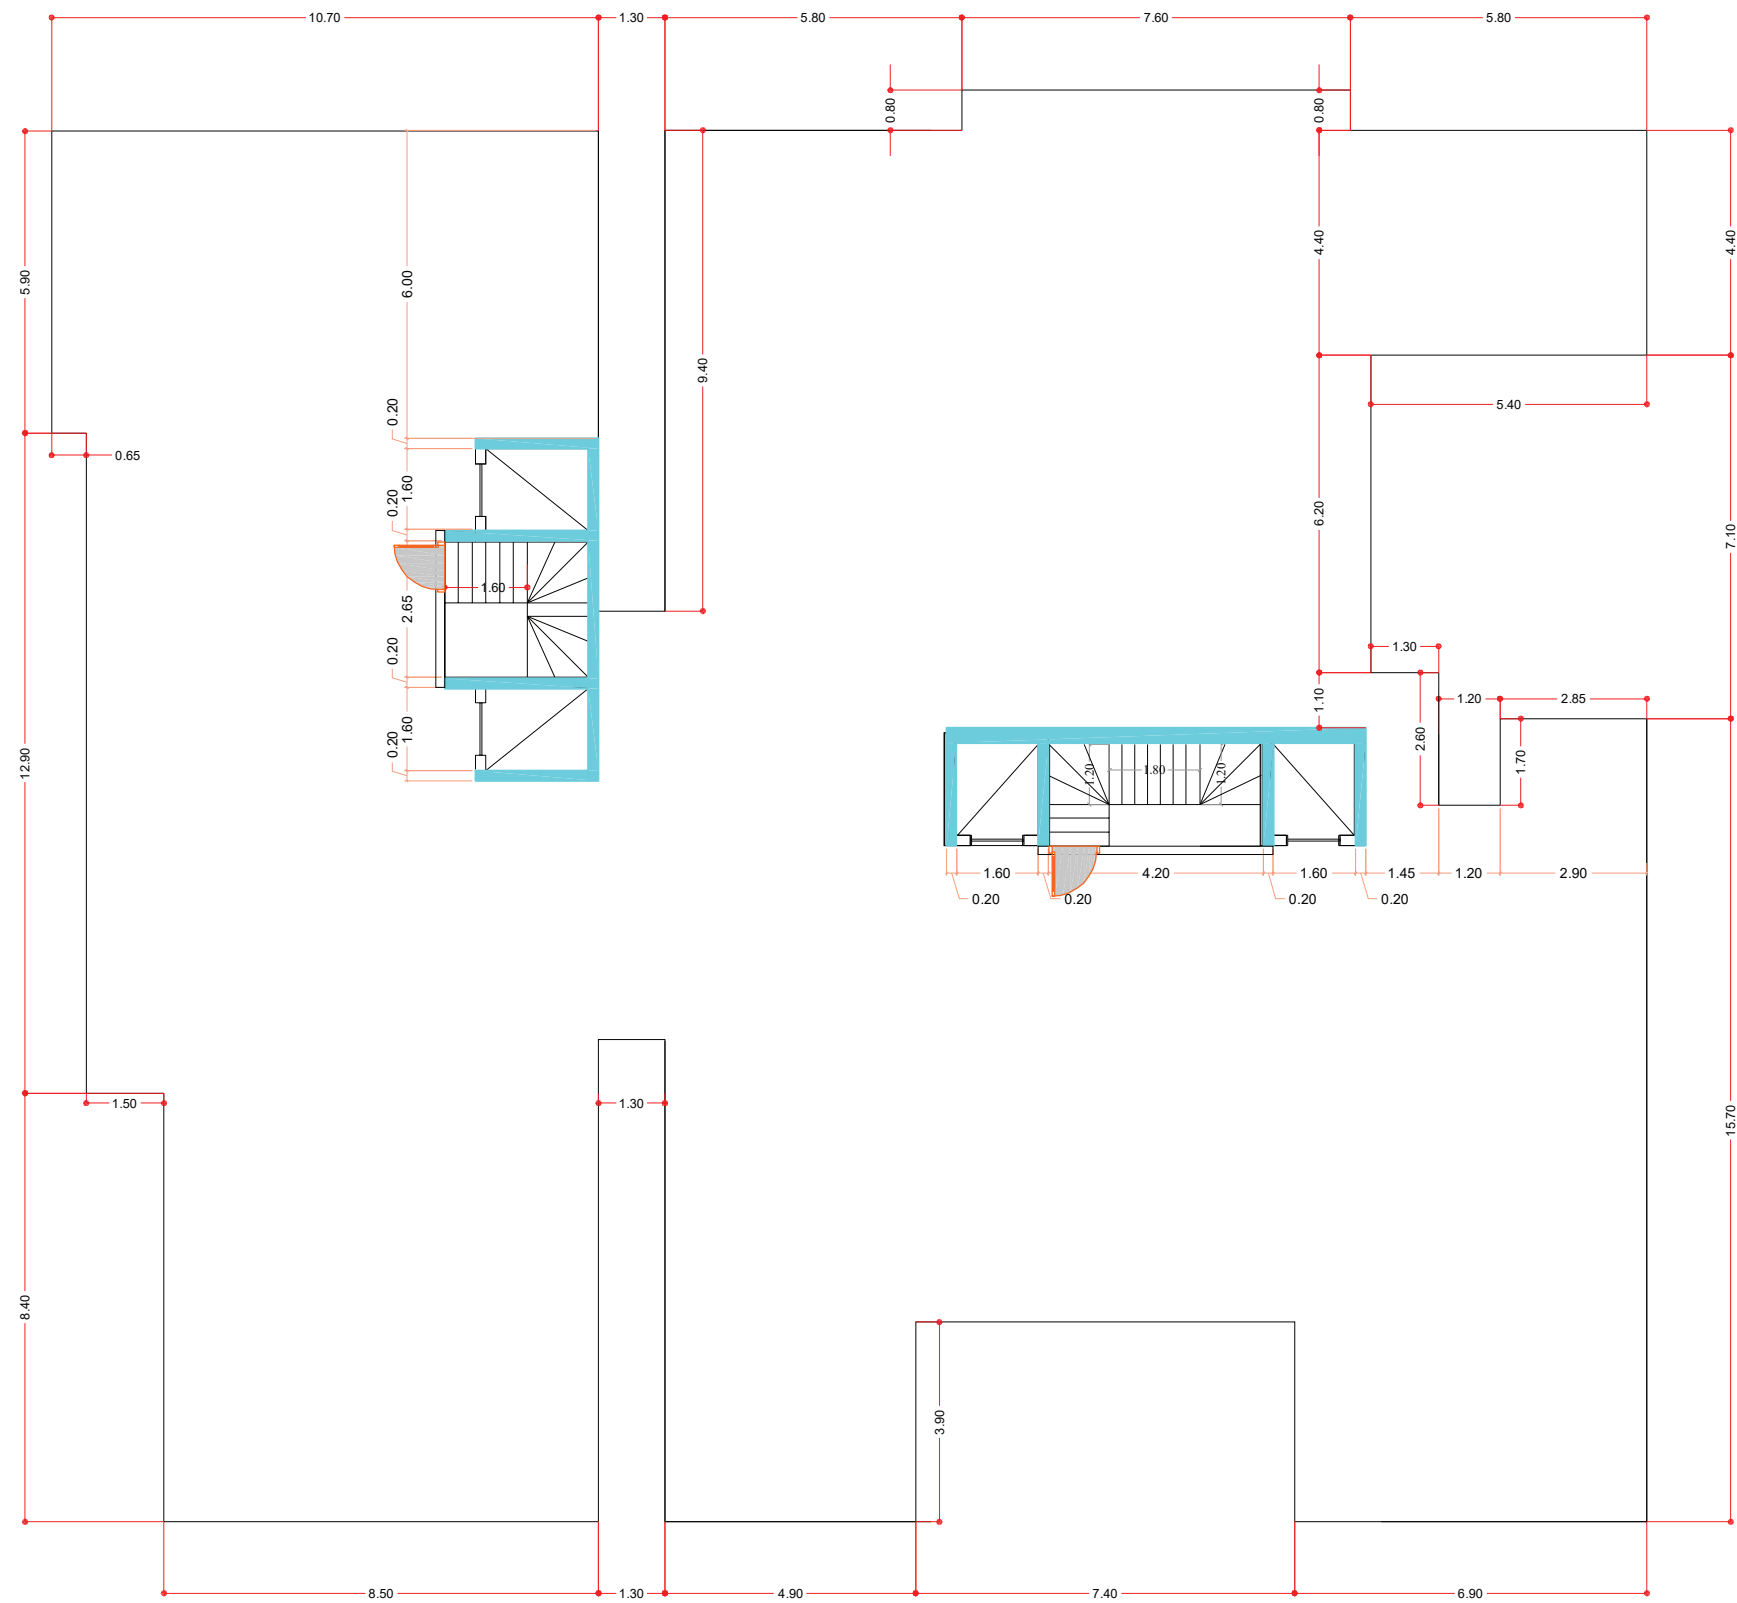

المصاعد الدور الاخير

5.50

06 0 R
2.00

3.80

1.65

1.40

58 0 R

1.95

R0.85


4.25

R1.00


R2.60

R2.60

ابعاد المساج

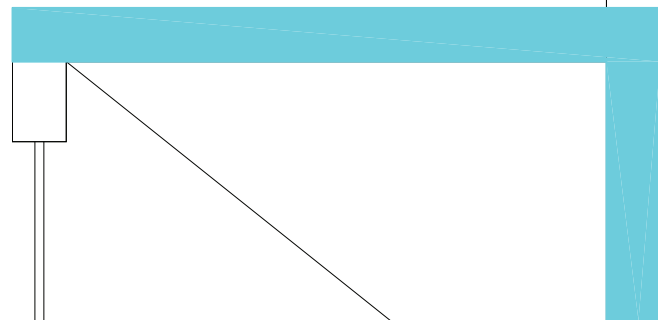

مسبح

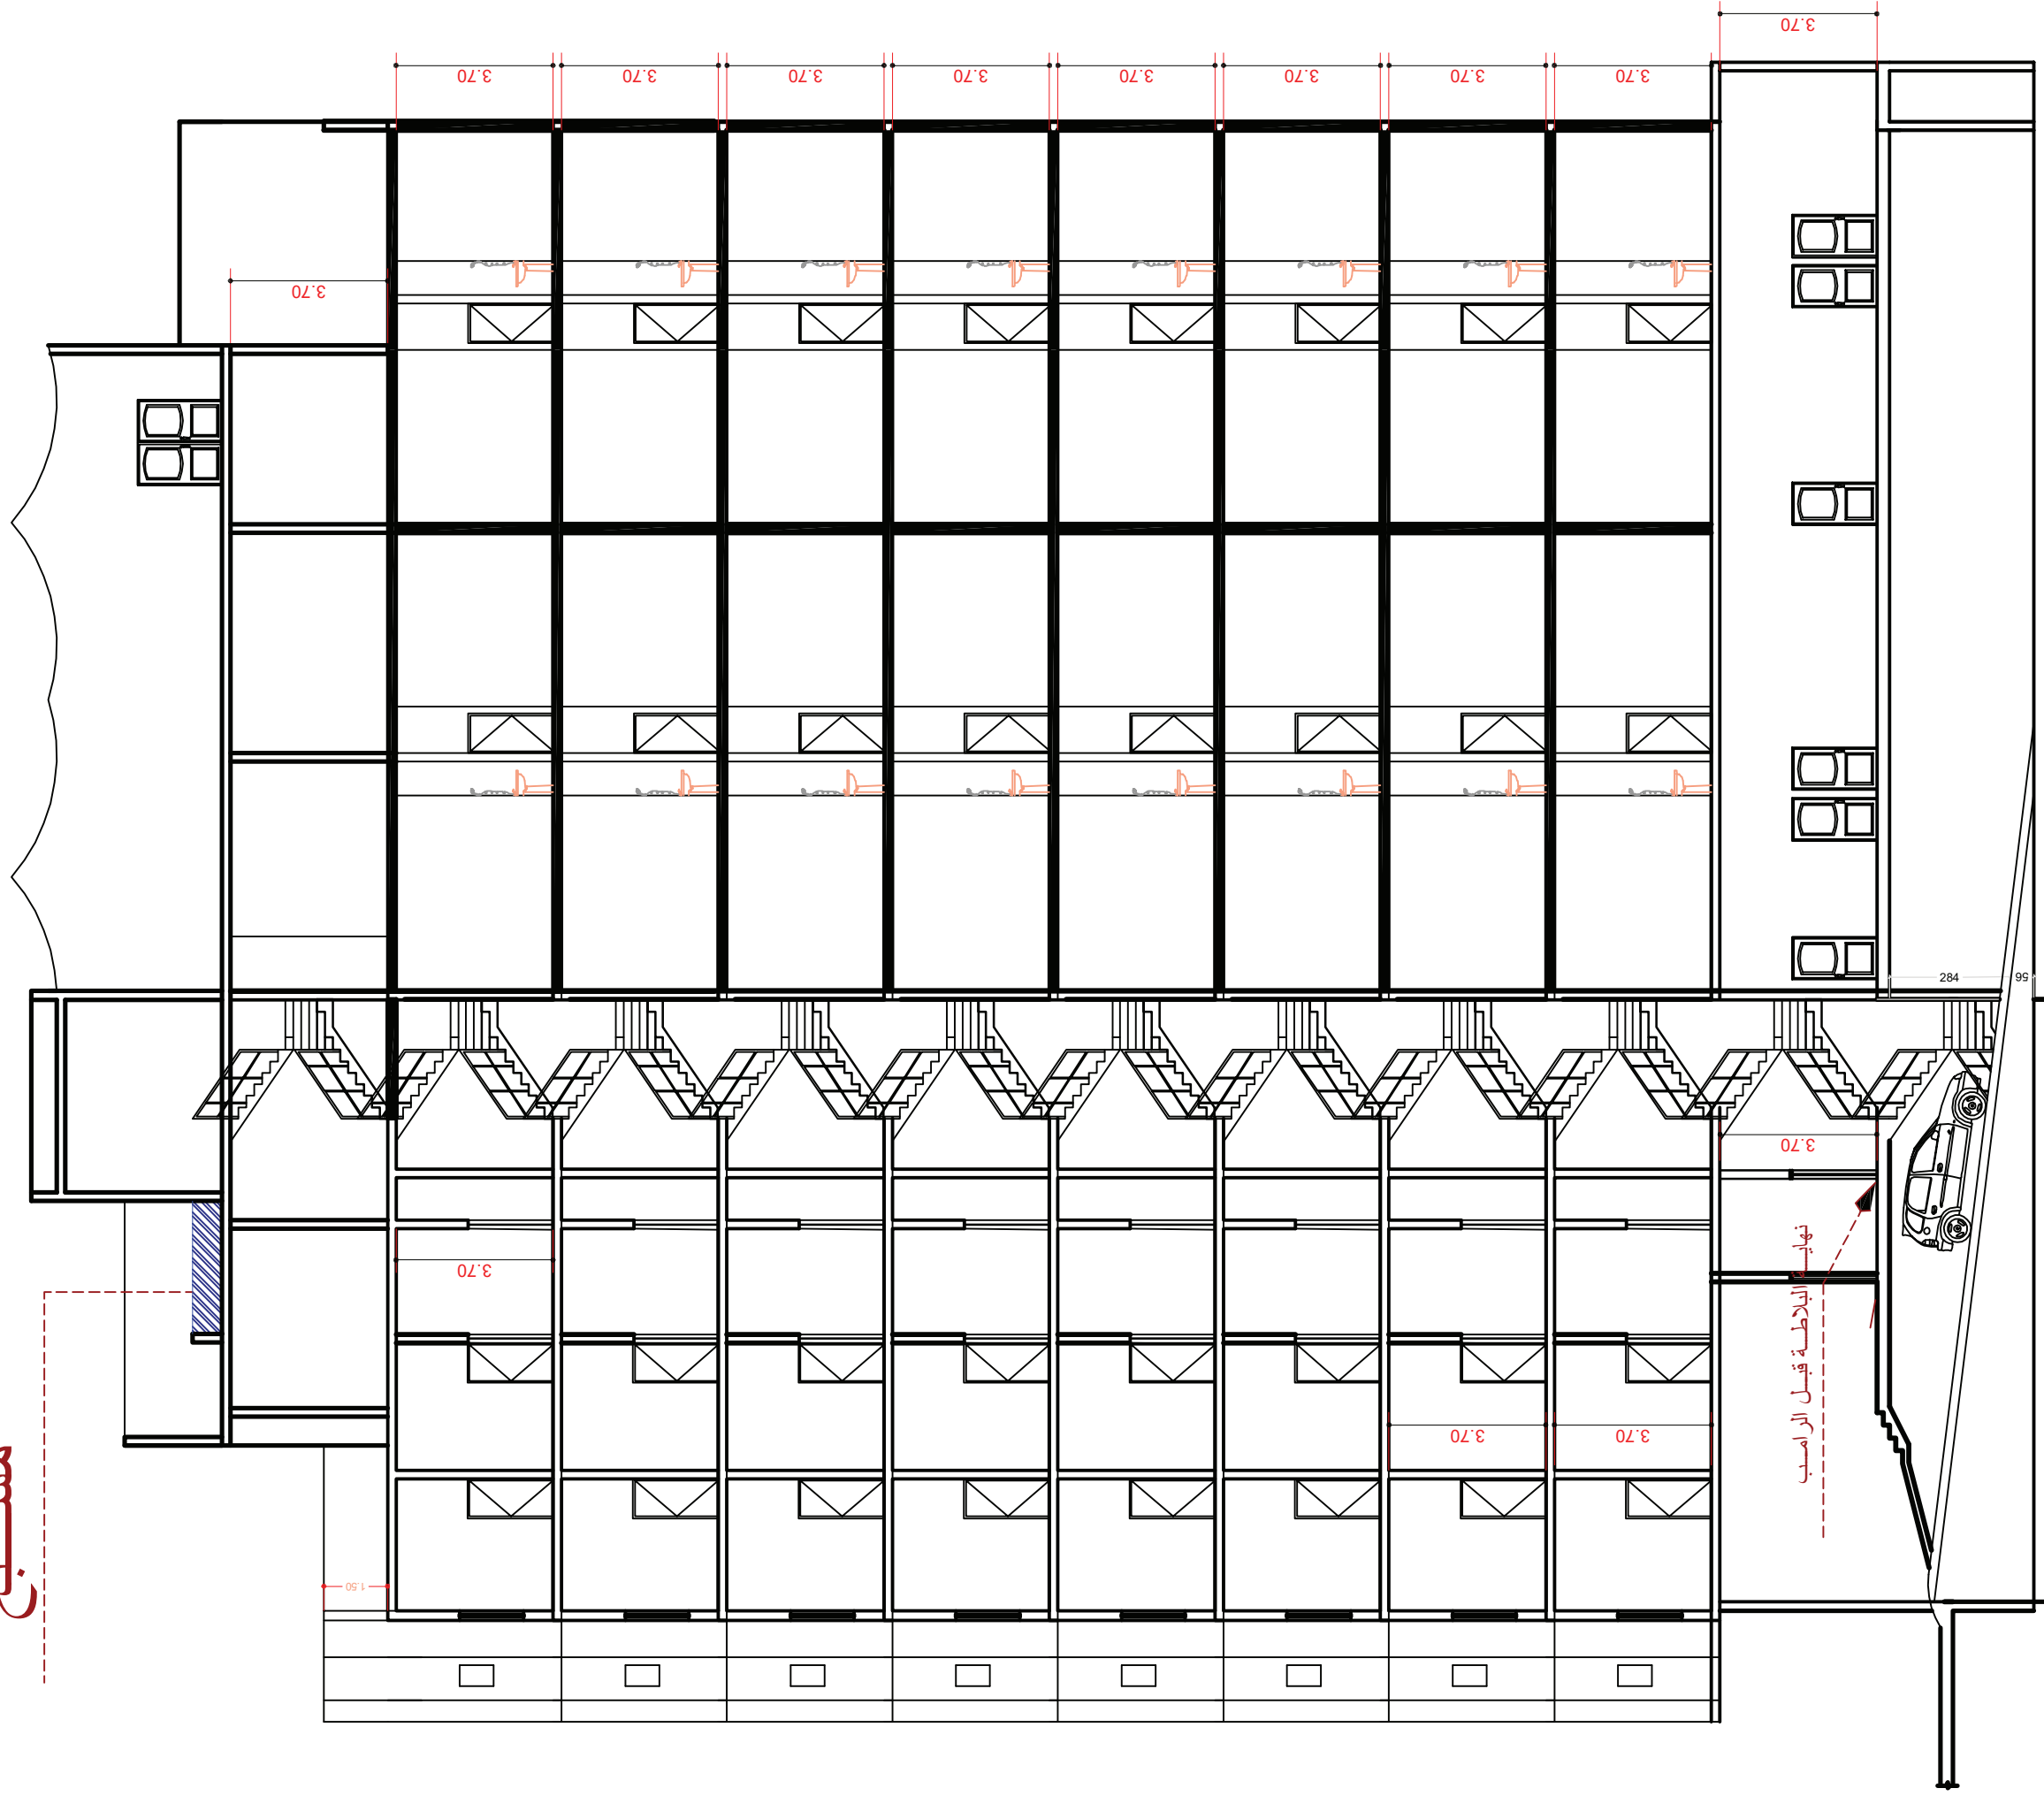

158 قطاع