



المخططات الصحية

مشروع 158


منطقة عدادات المياه

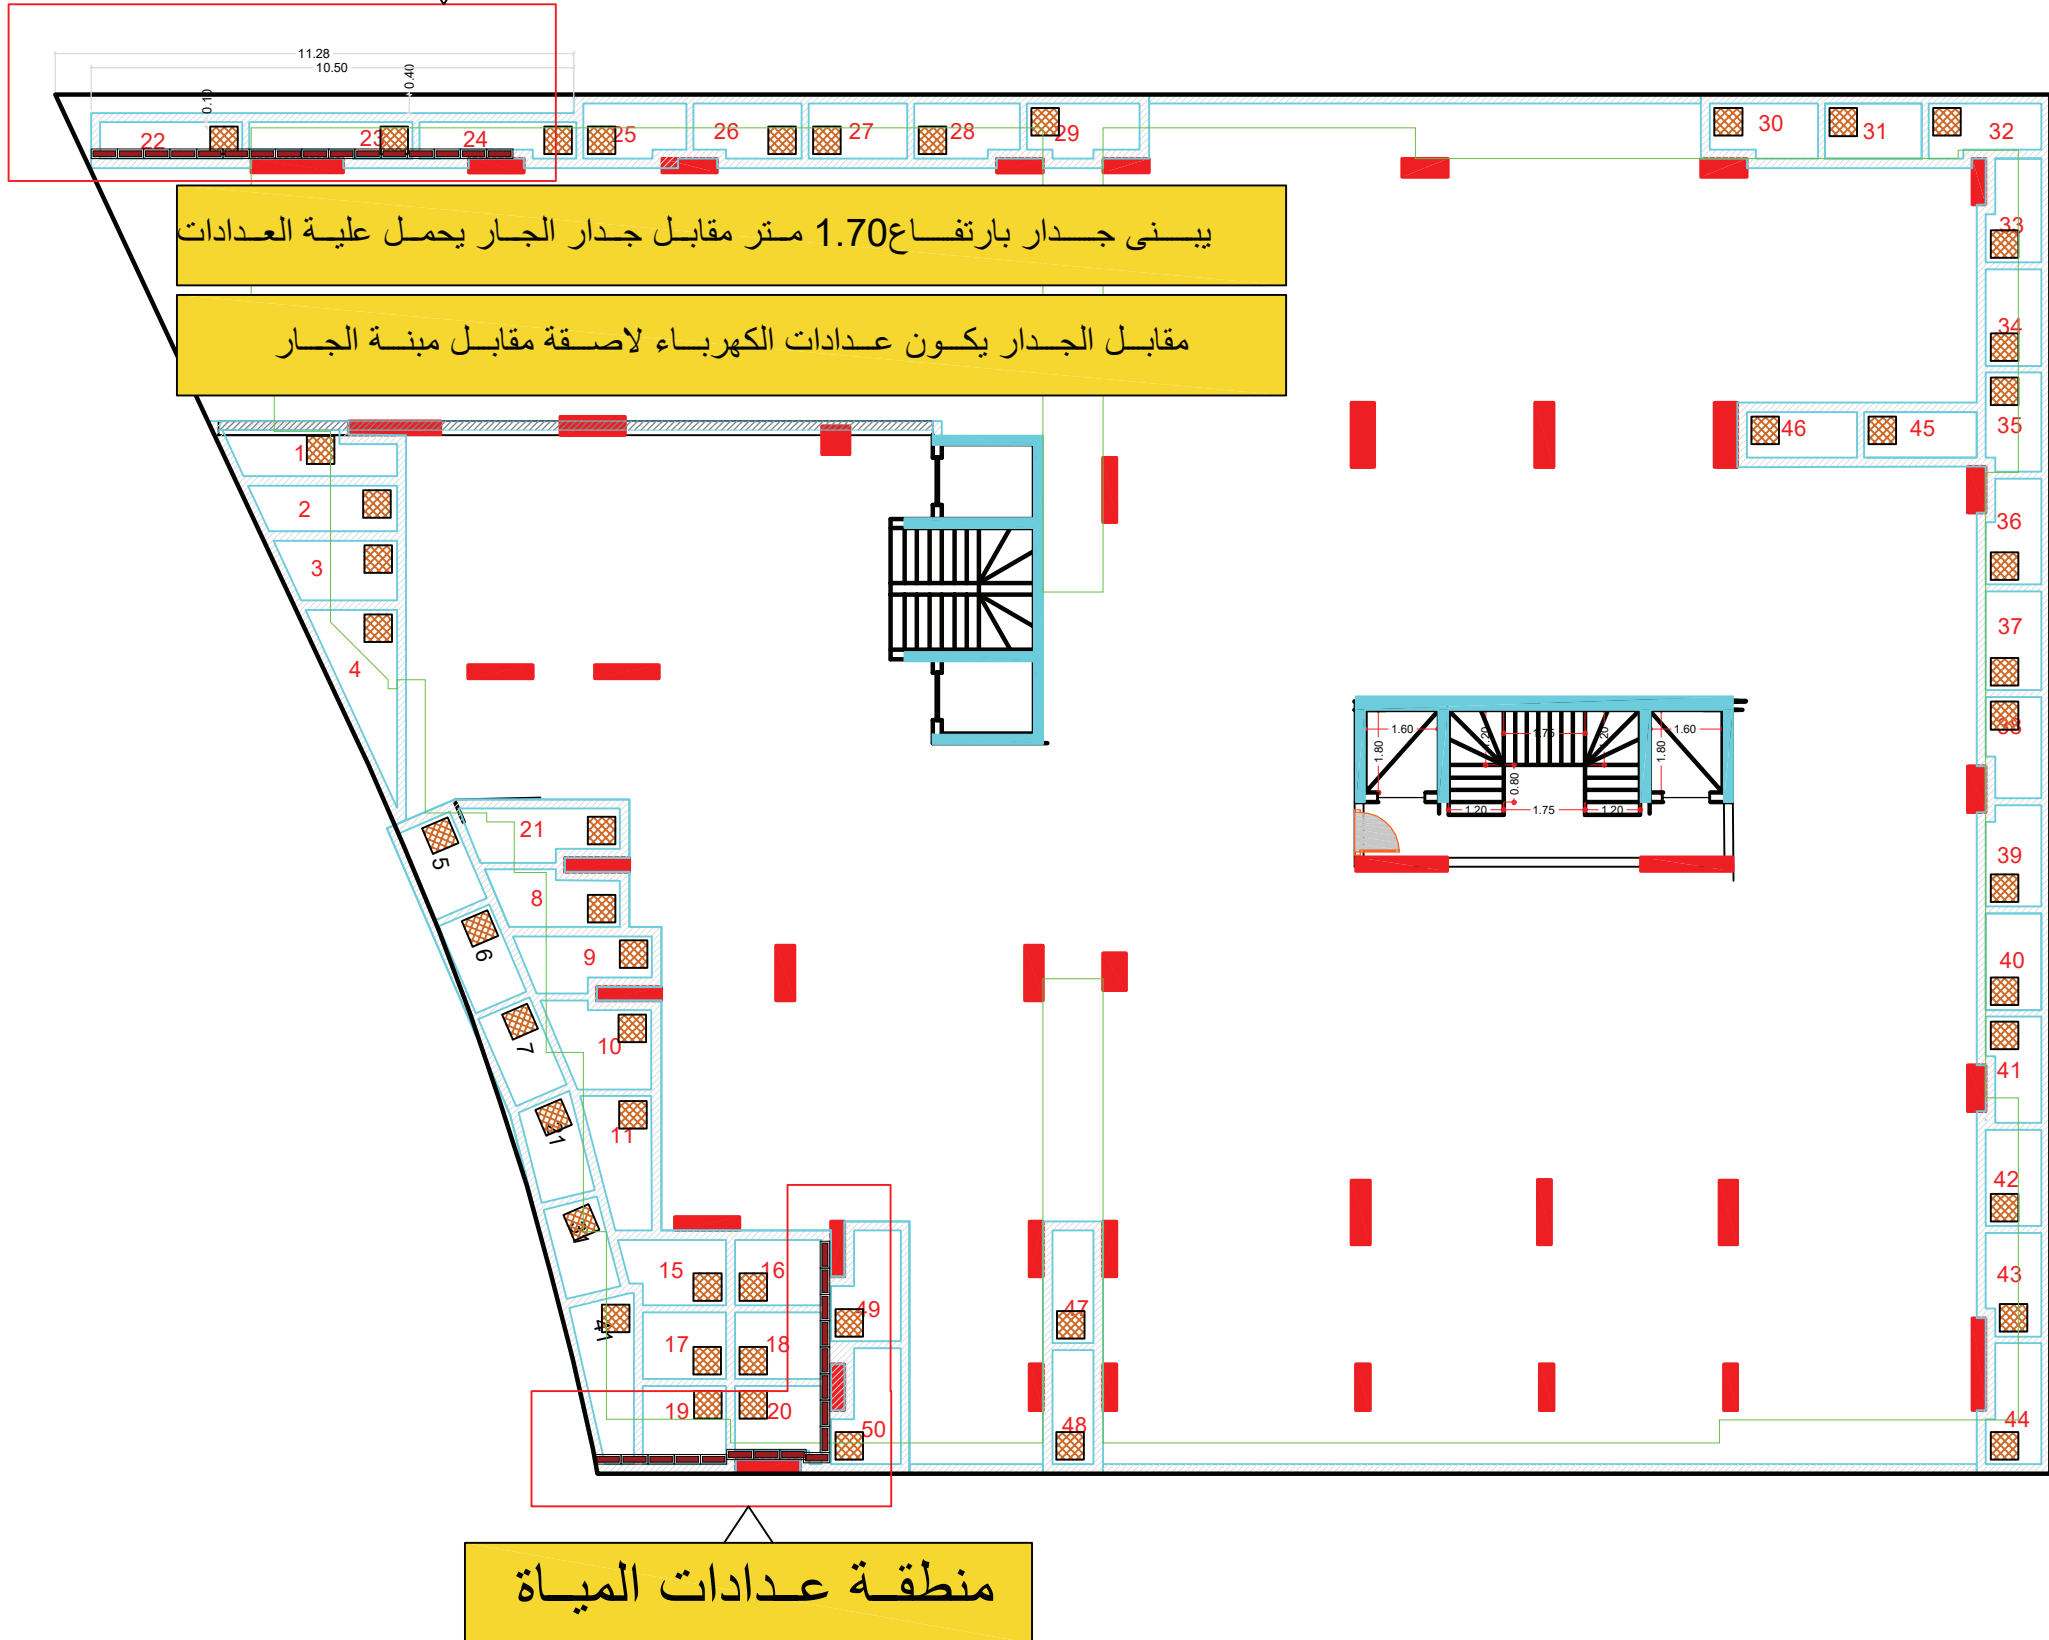

خزانات

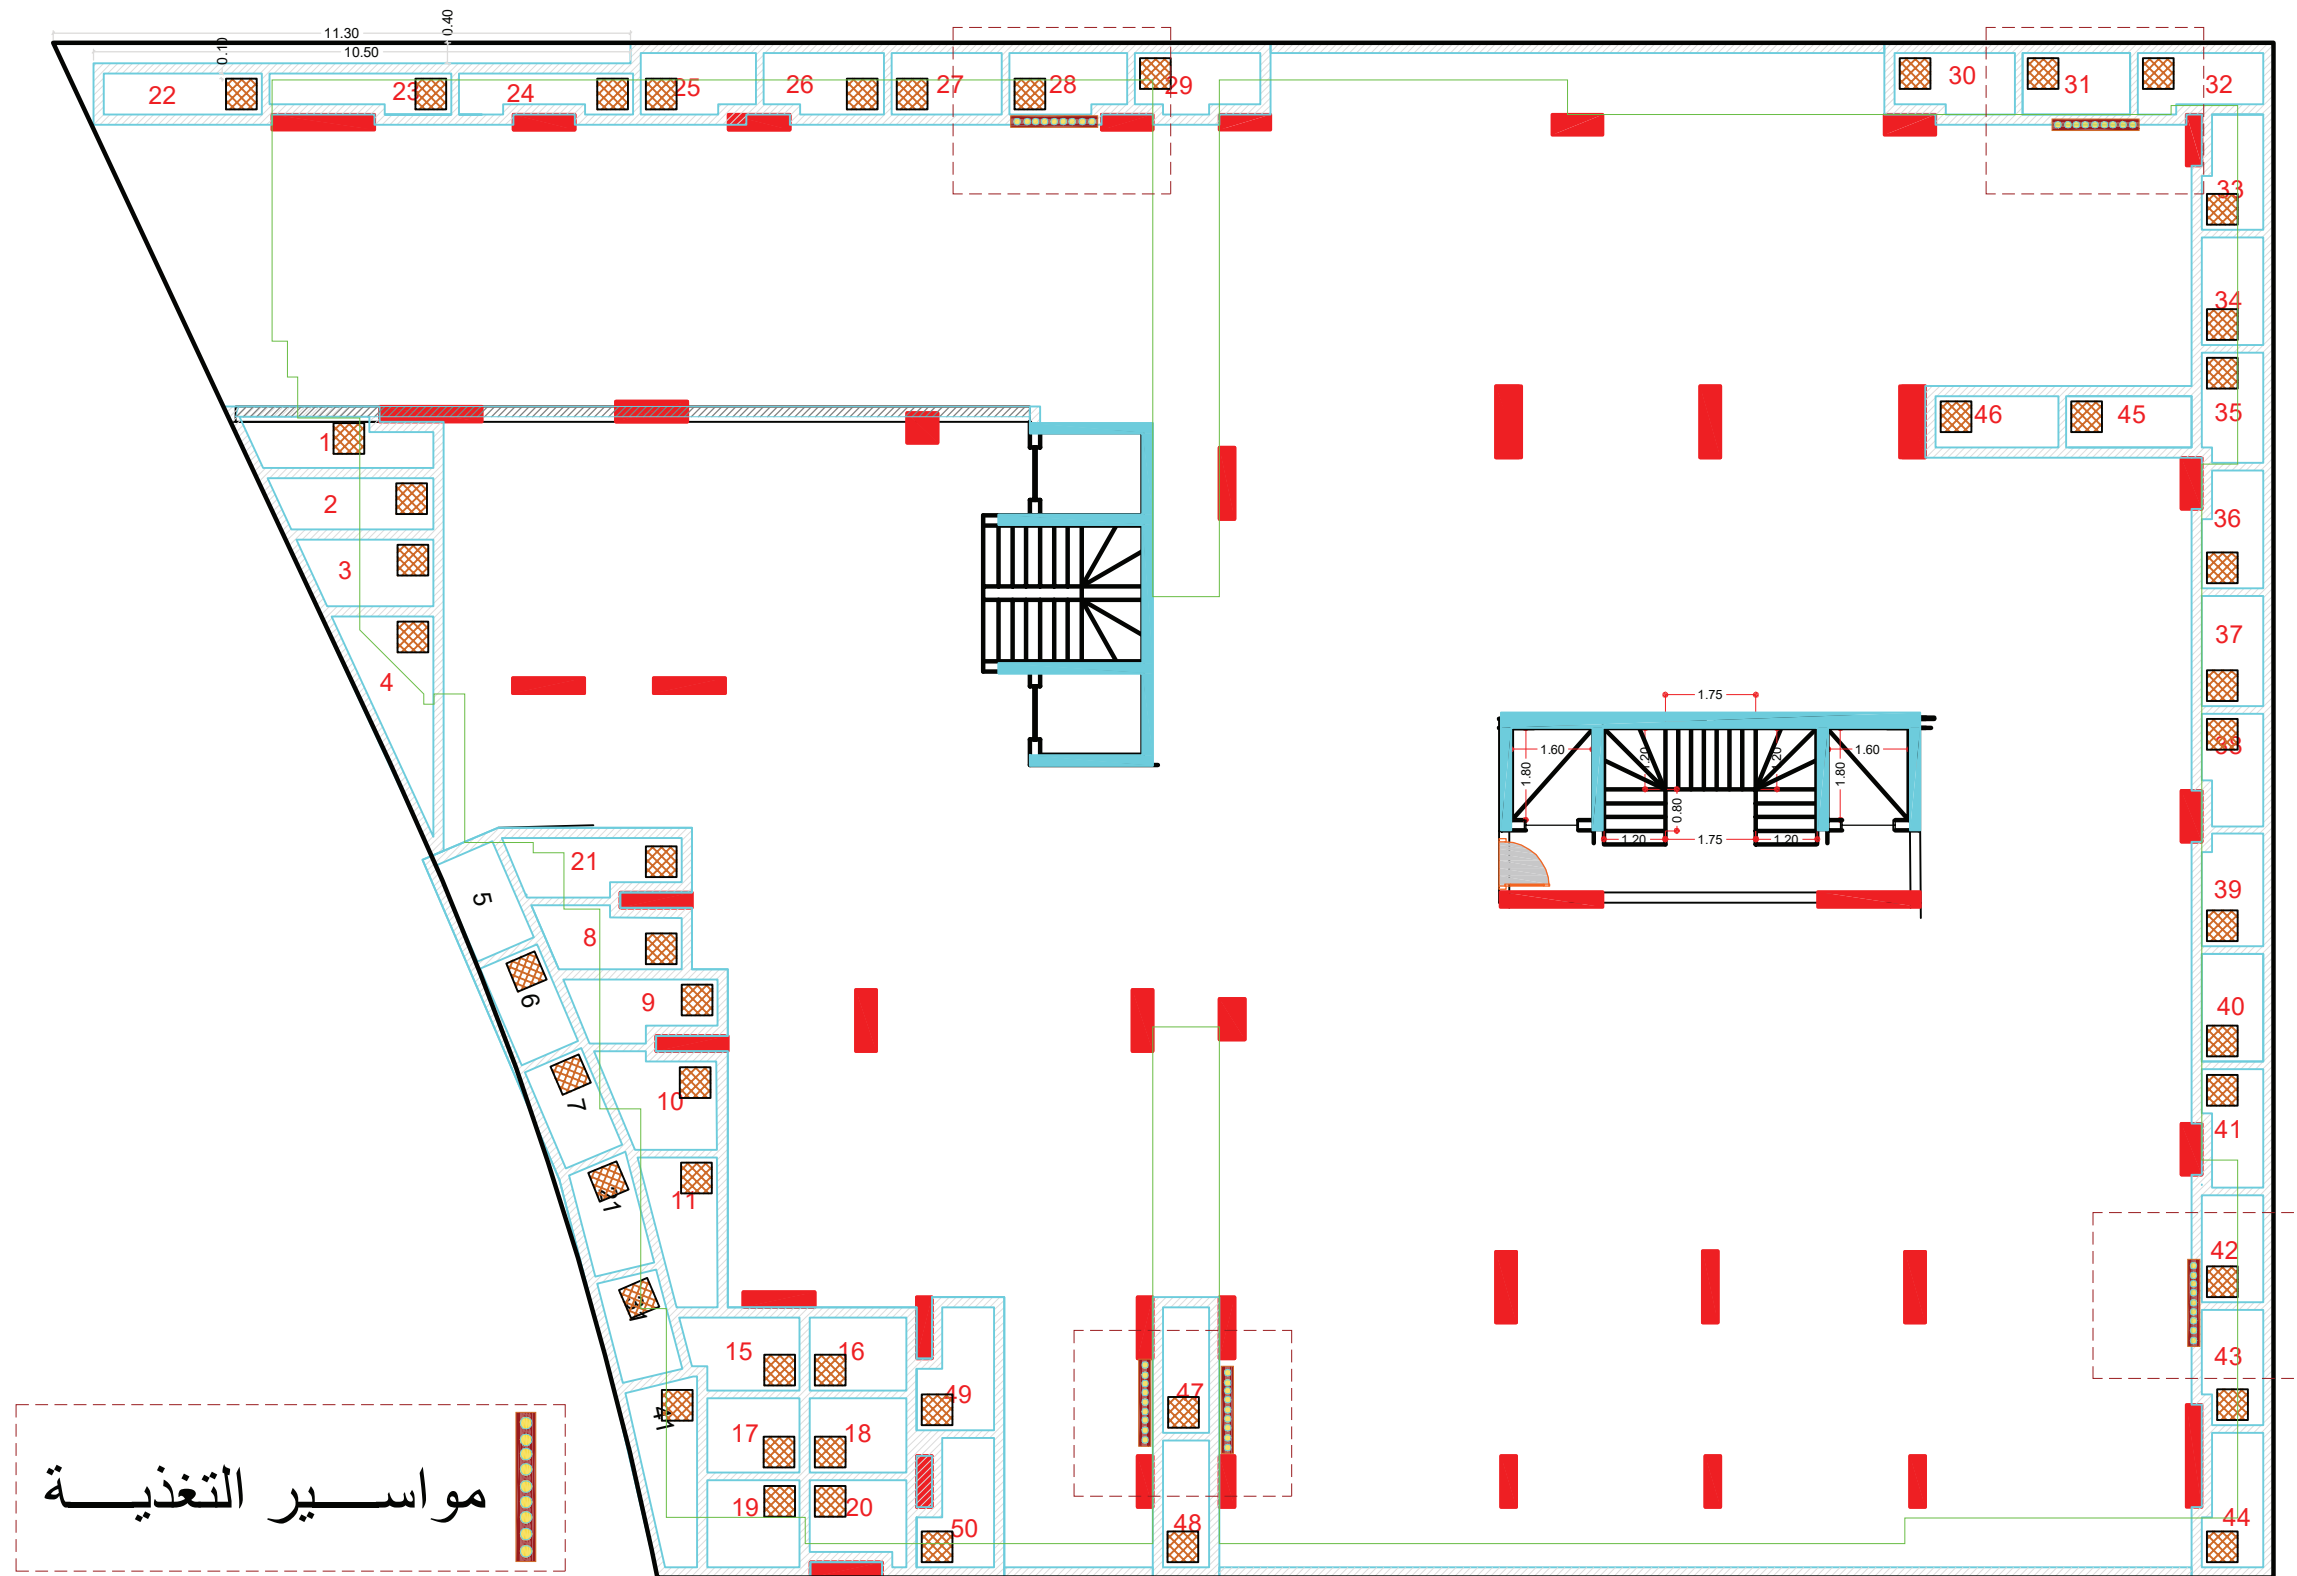


مواسير التغذية الصاعدة من الخزانات

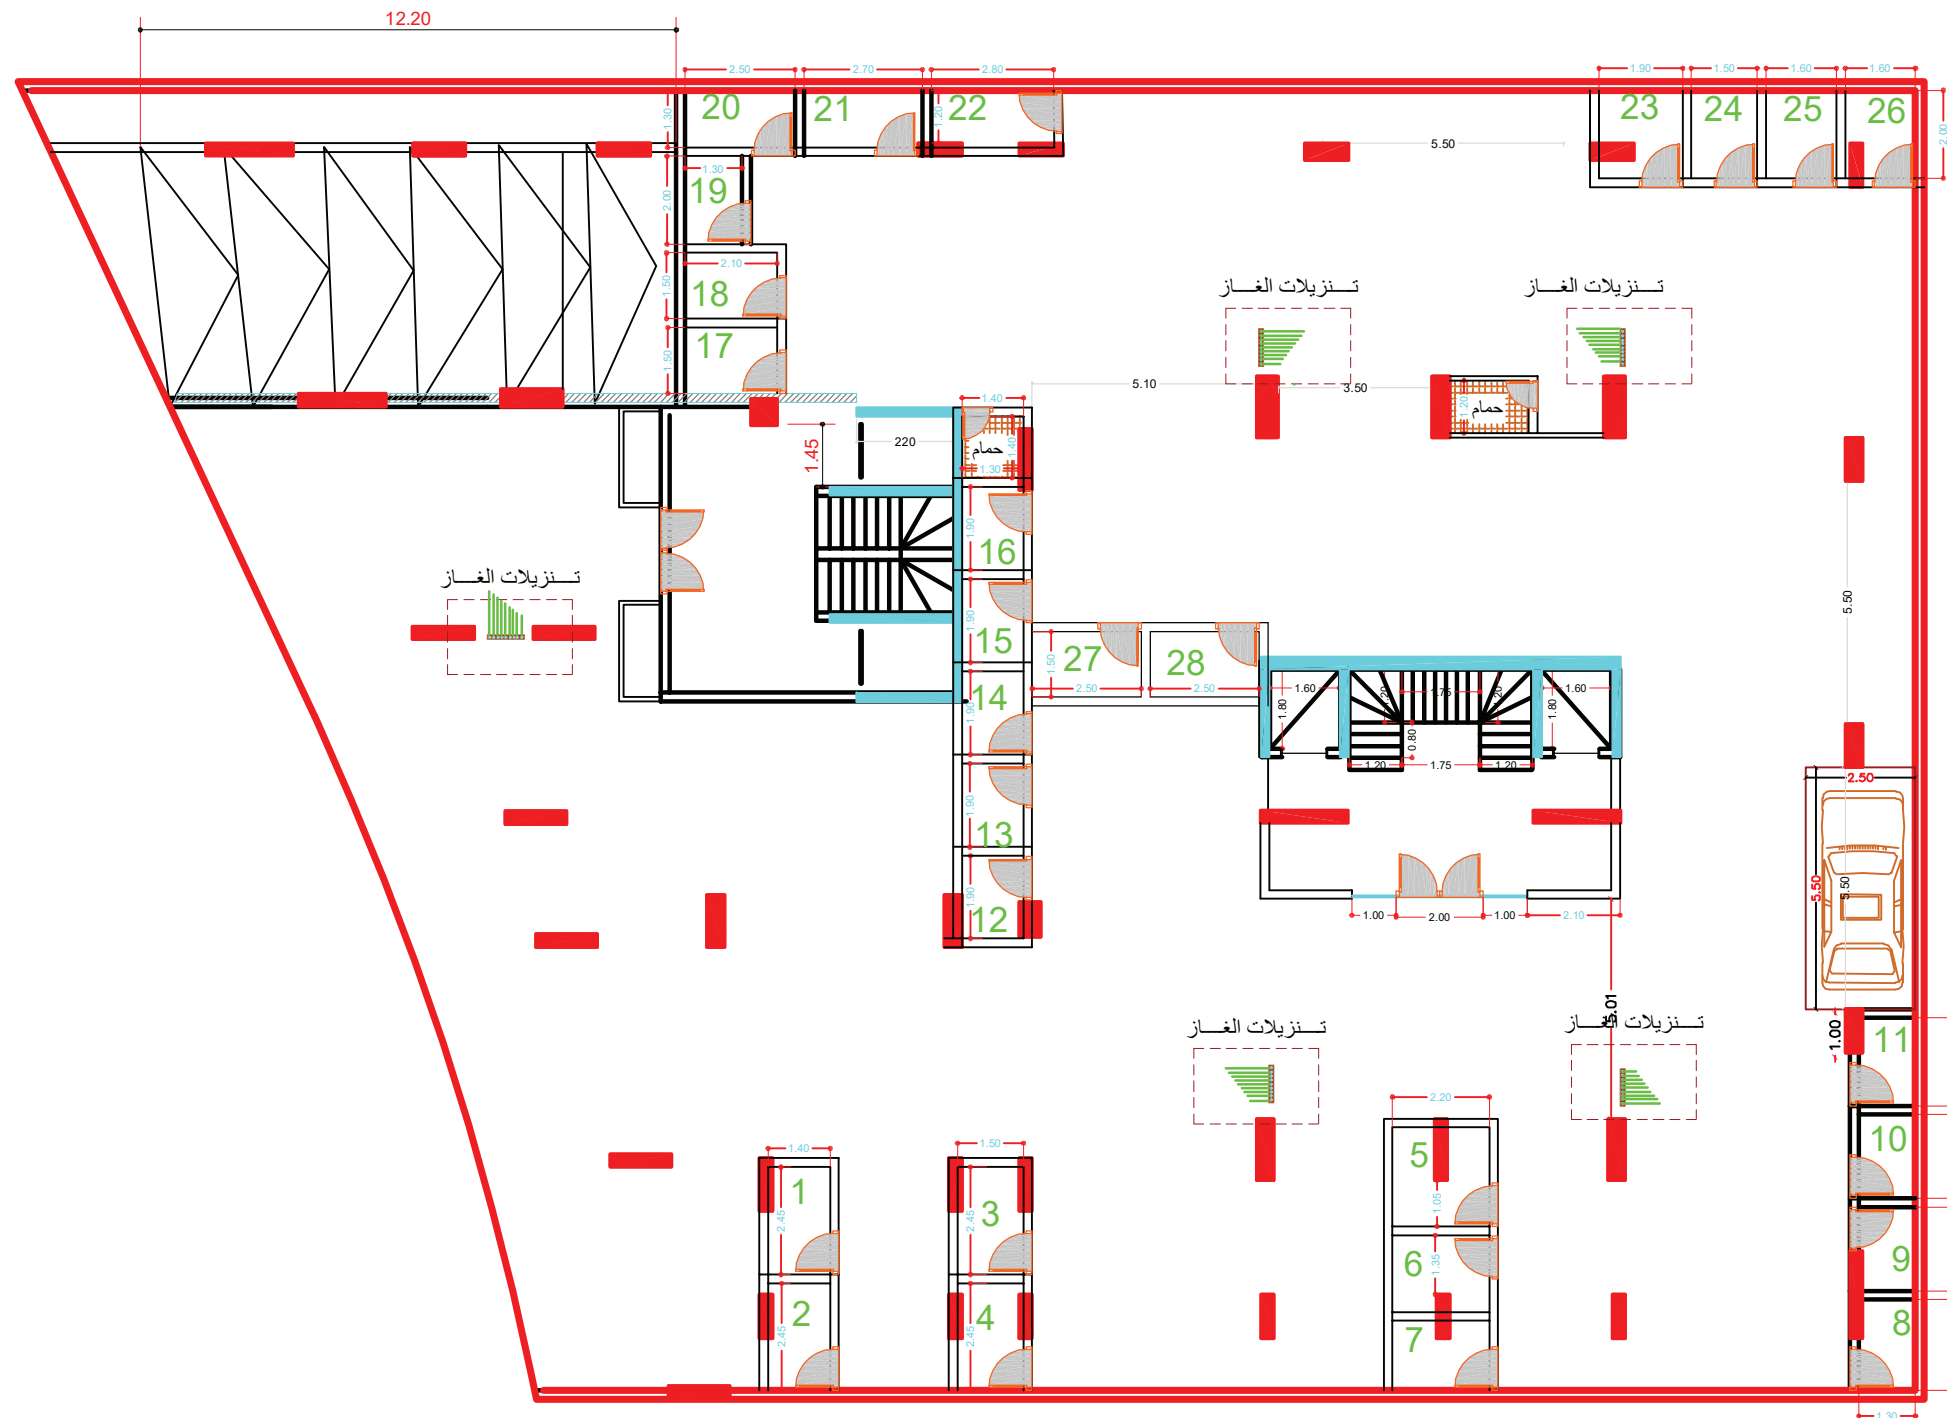

توزيعات الغاز


-			
اسم المشروع		مبنى سكني	
اسم المخطط	الدور الارضي	نوع المخطط	معماري
رقم اللوحة	1/11	مقياس الرسم	1:100

يعد غطاء الخزان من الجدار 10 سم
ابعاد غطا الخزانات 60*60 سم

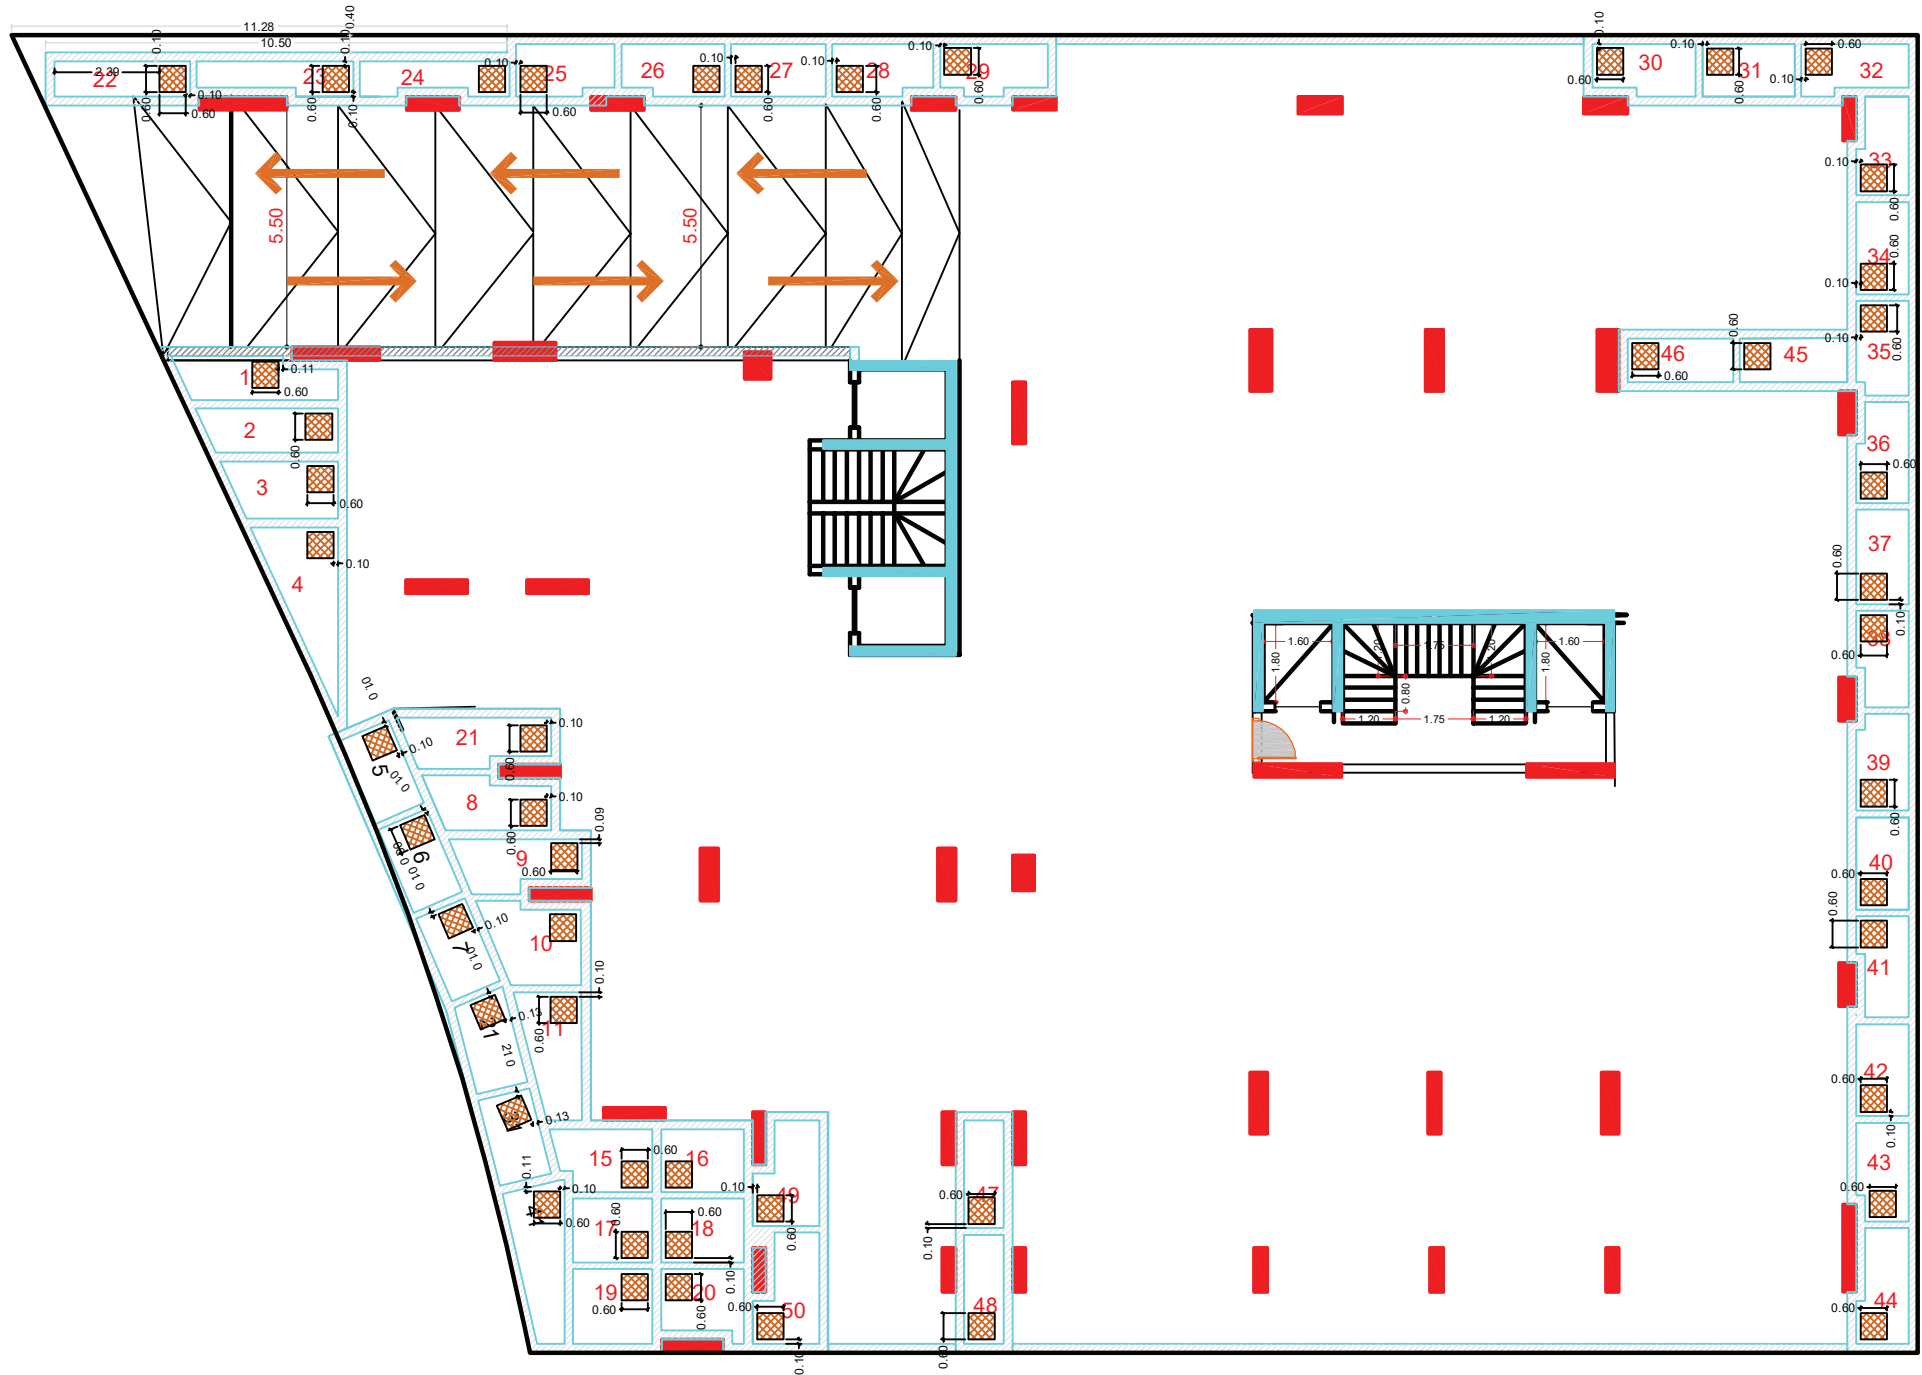


خزانات قطاع بدروم

شركة القصوى للتطوير العقاري			
اسم المشروع		مبنى سكني	
اسم المخطط	البدروم	نوع المخطط	معماري
رقم اللوحة	10/11	مقياس الرسم	1:100

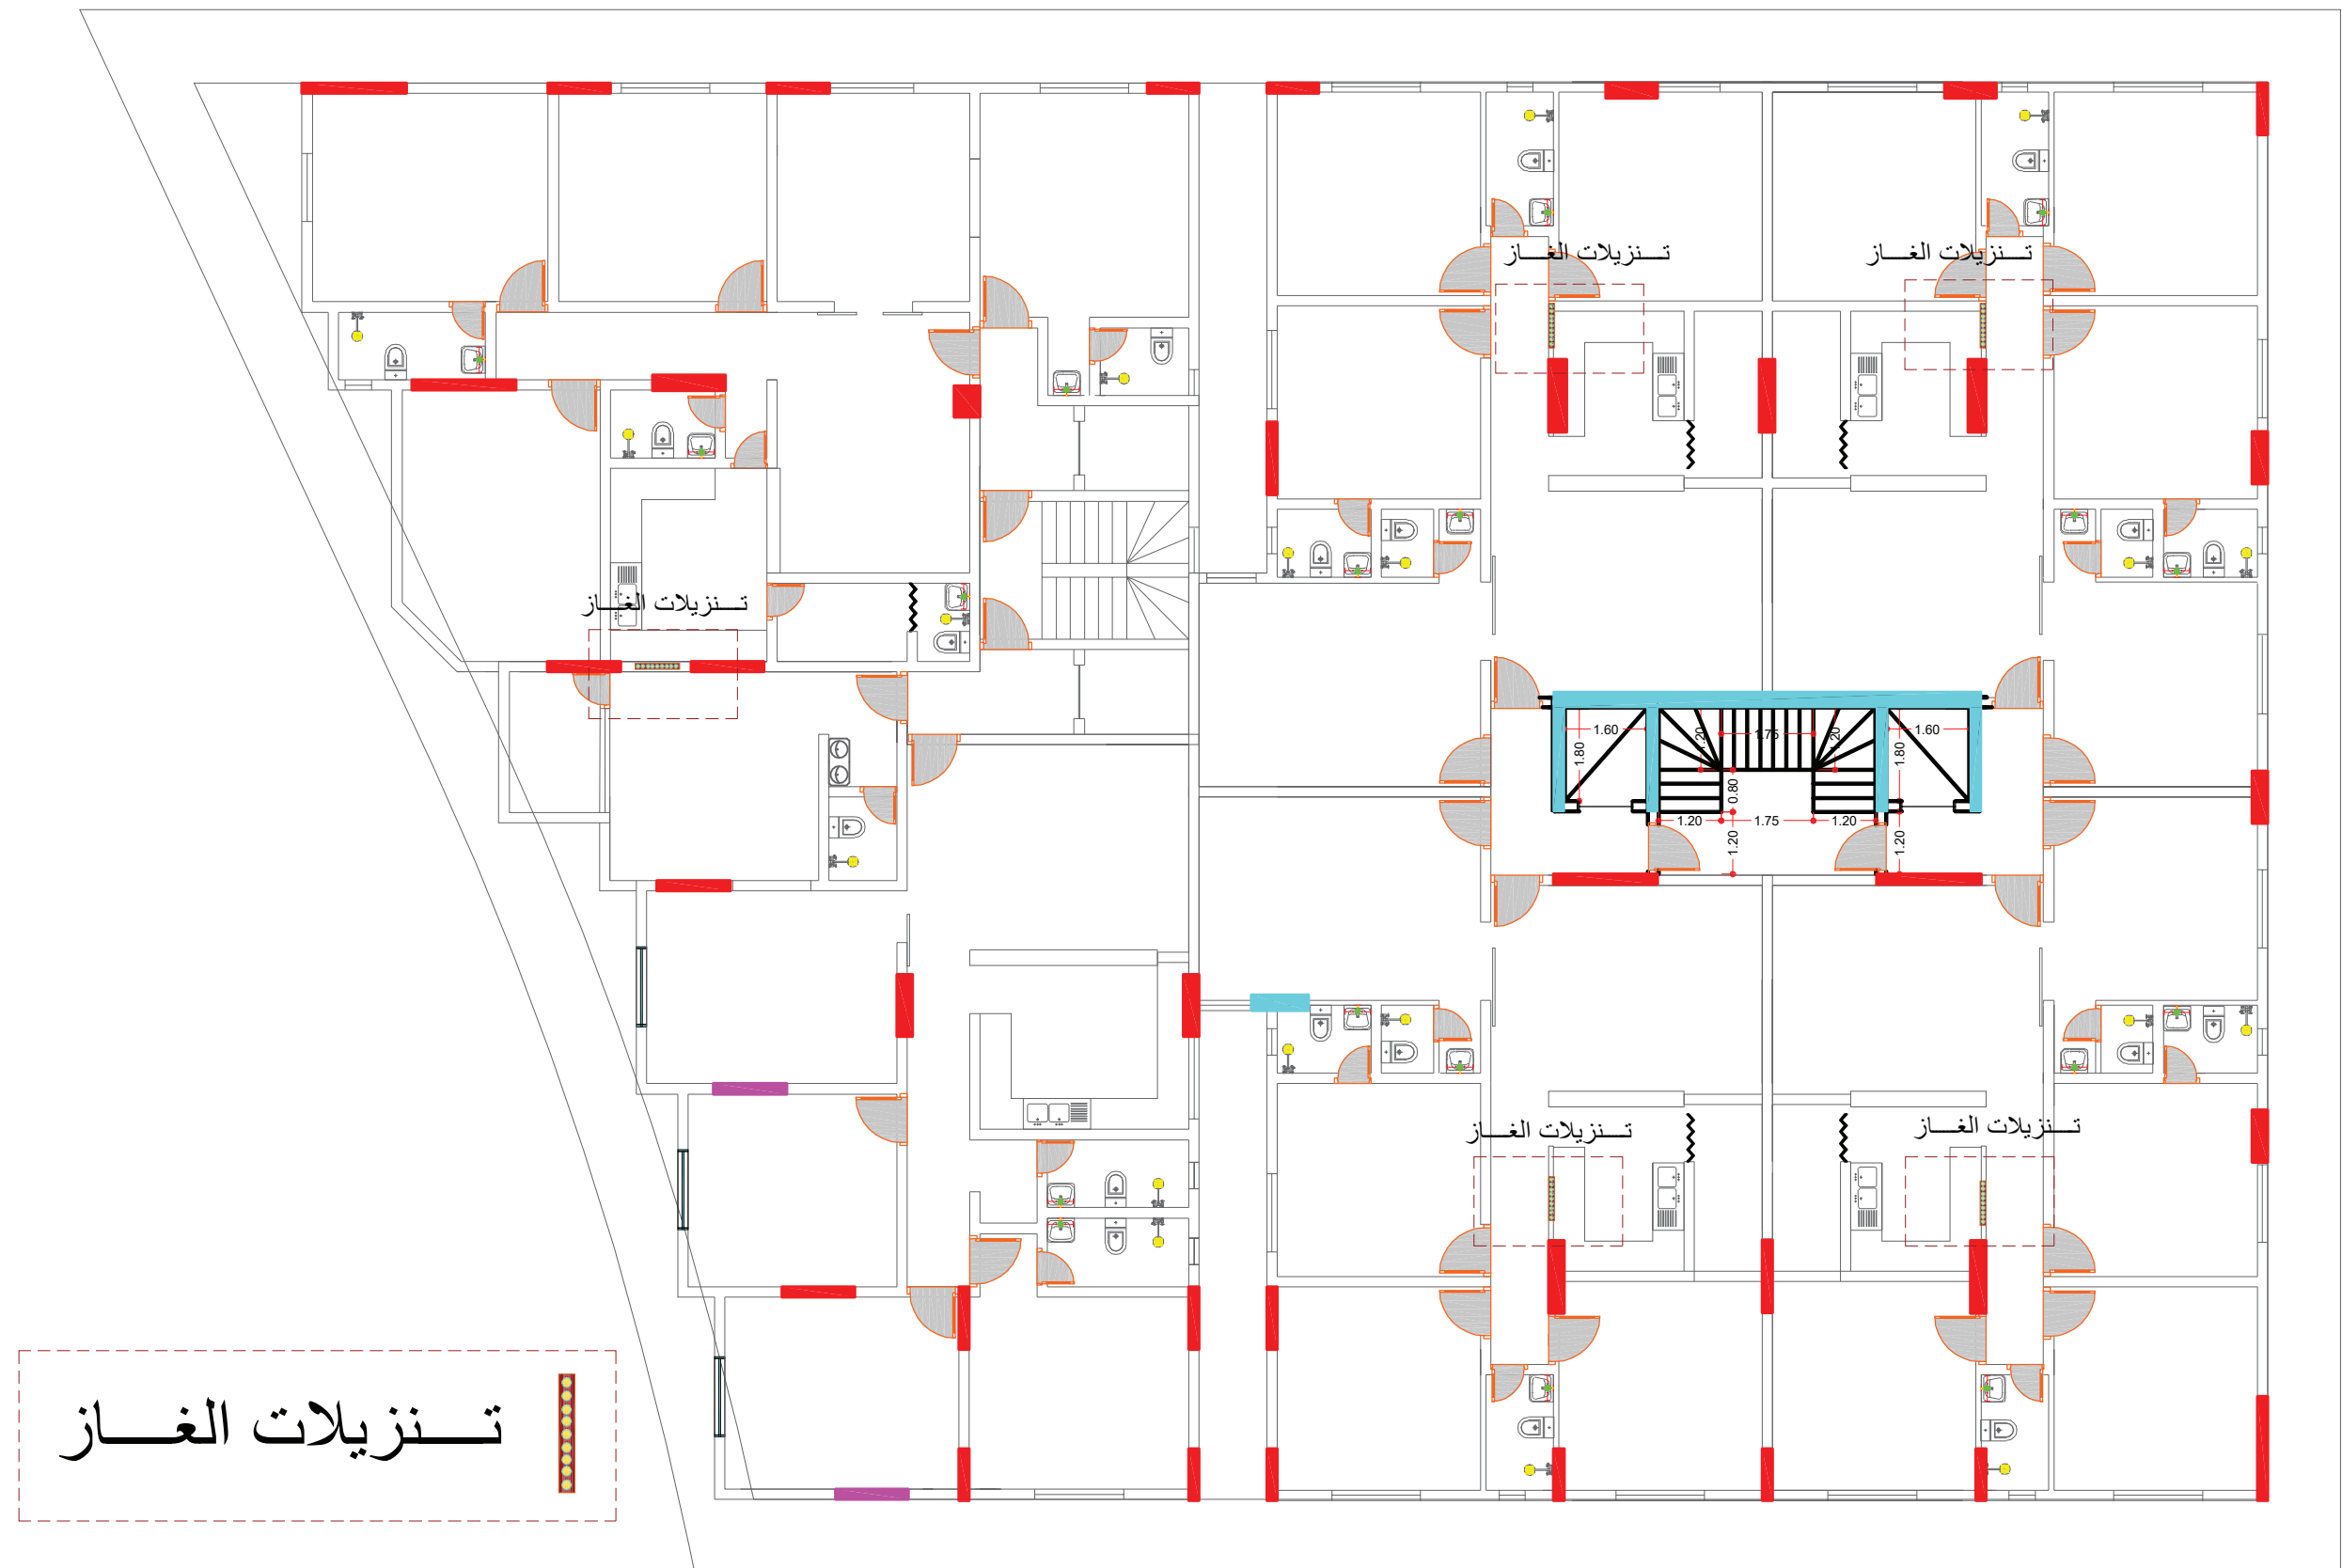


مواسير الغاز

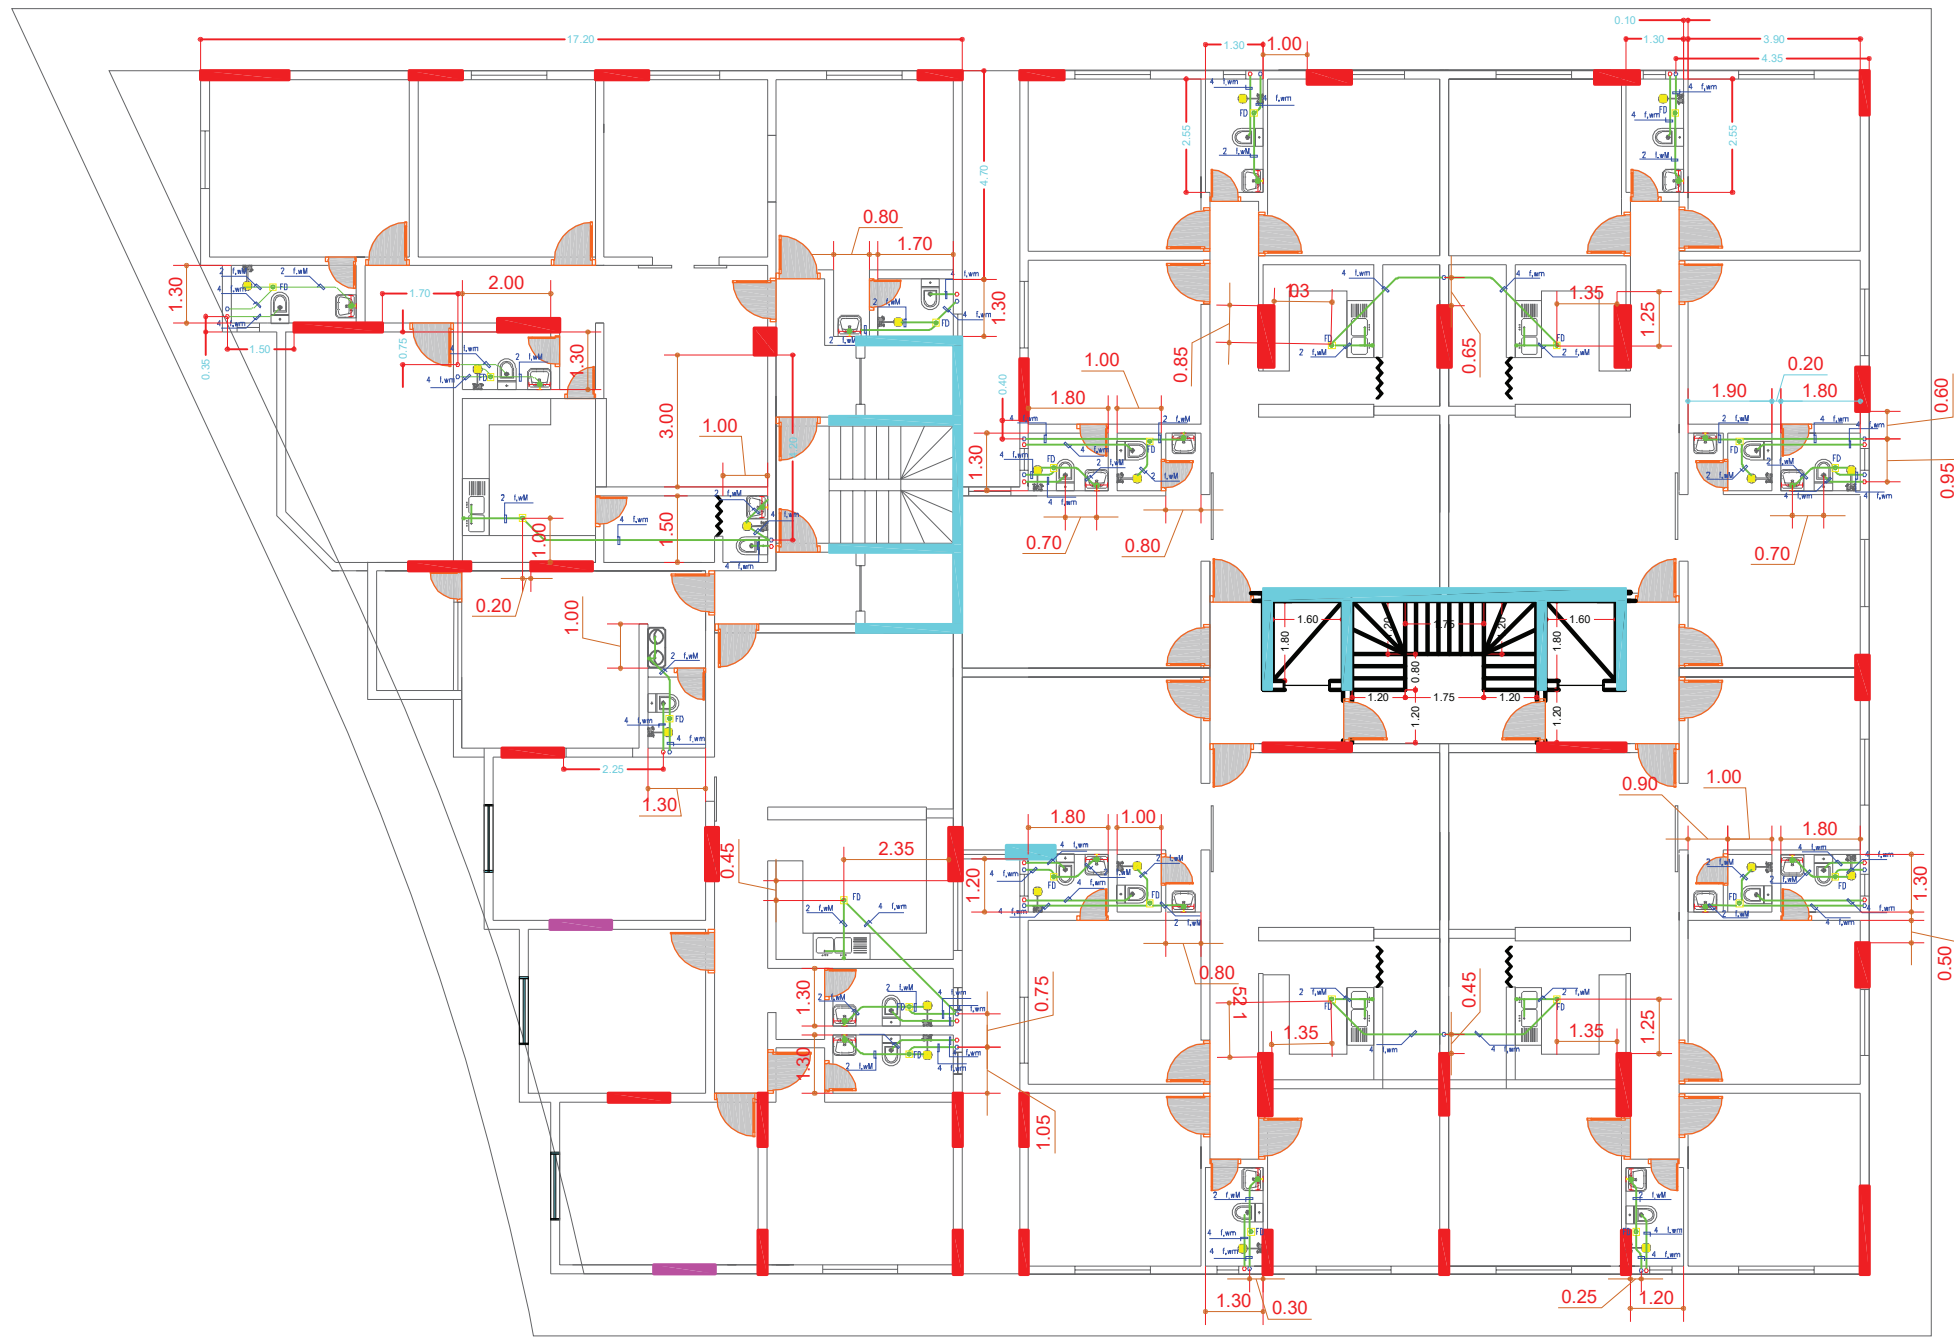


صحي الاول

-			
مبنى سكني			أسم المشروع
كهربياني	نوع المخطط	الدور المتكرر	أسم المخطط
1:100	مقياس الرسم	6/11	رقم اللوحة

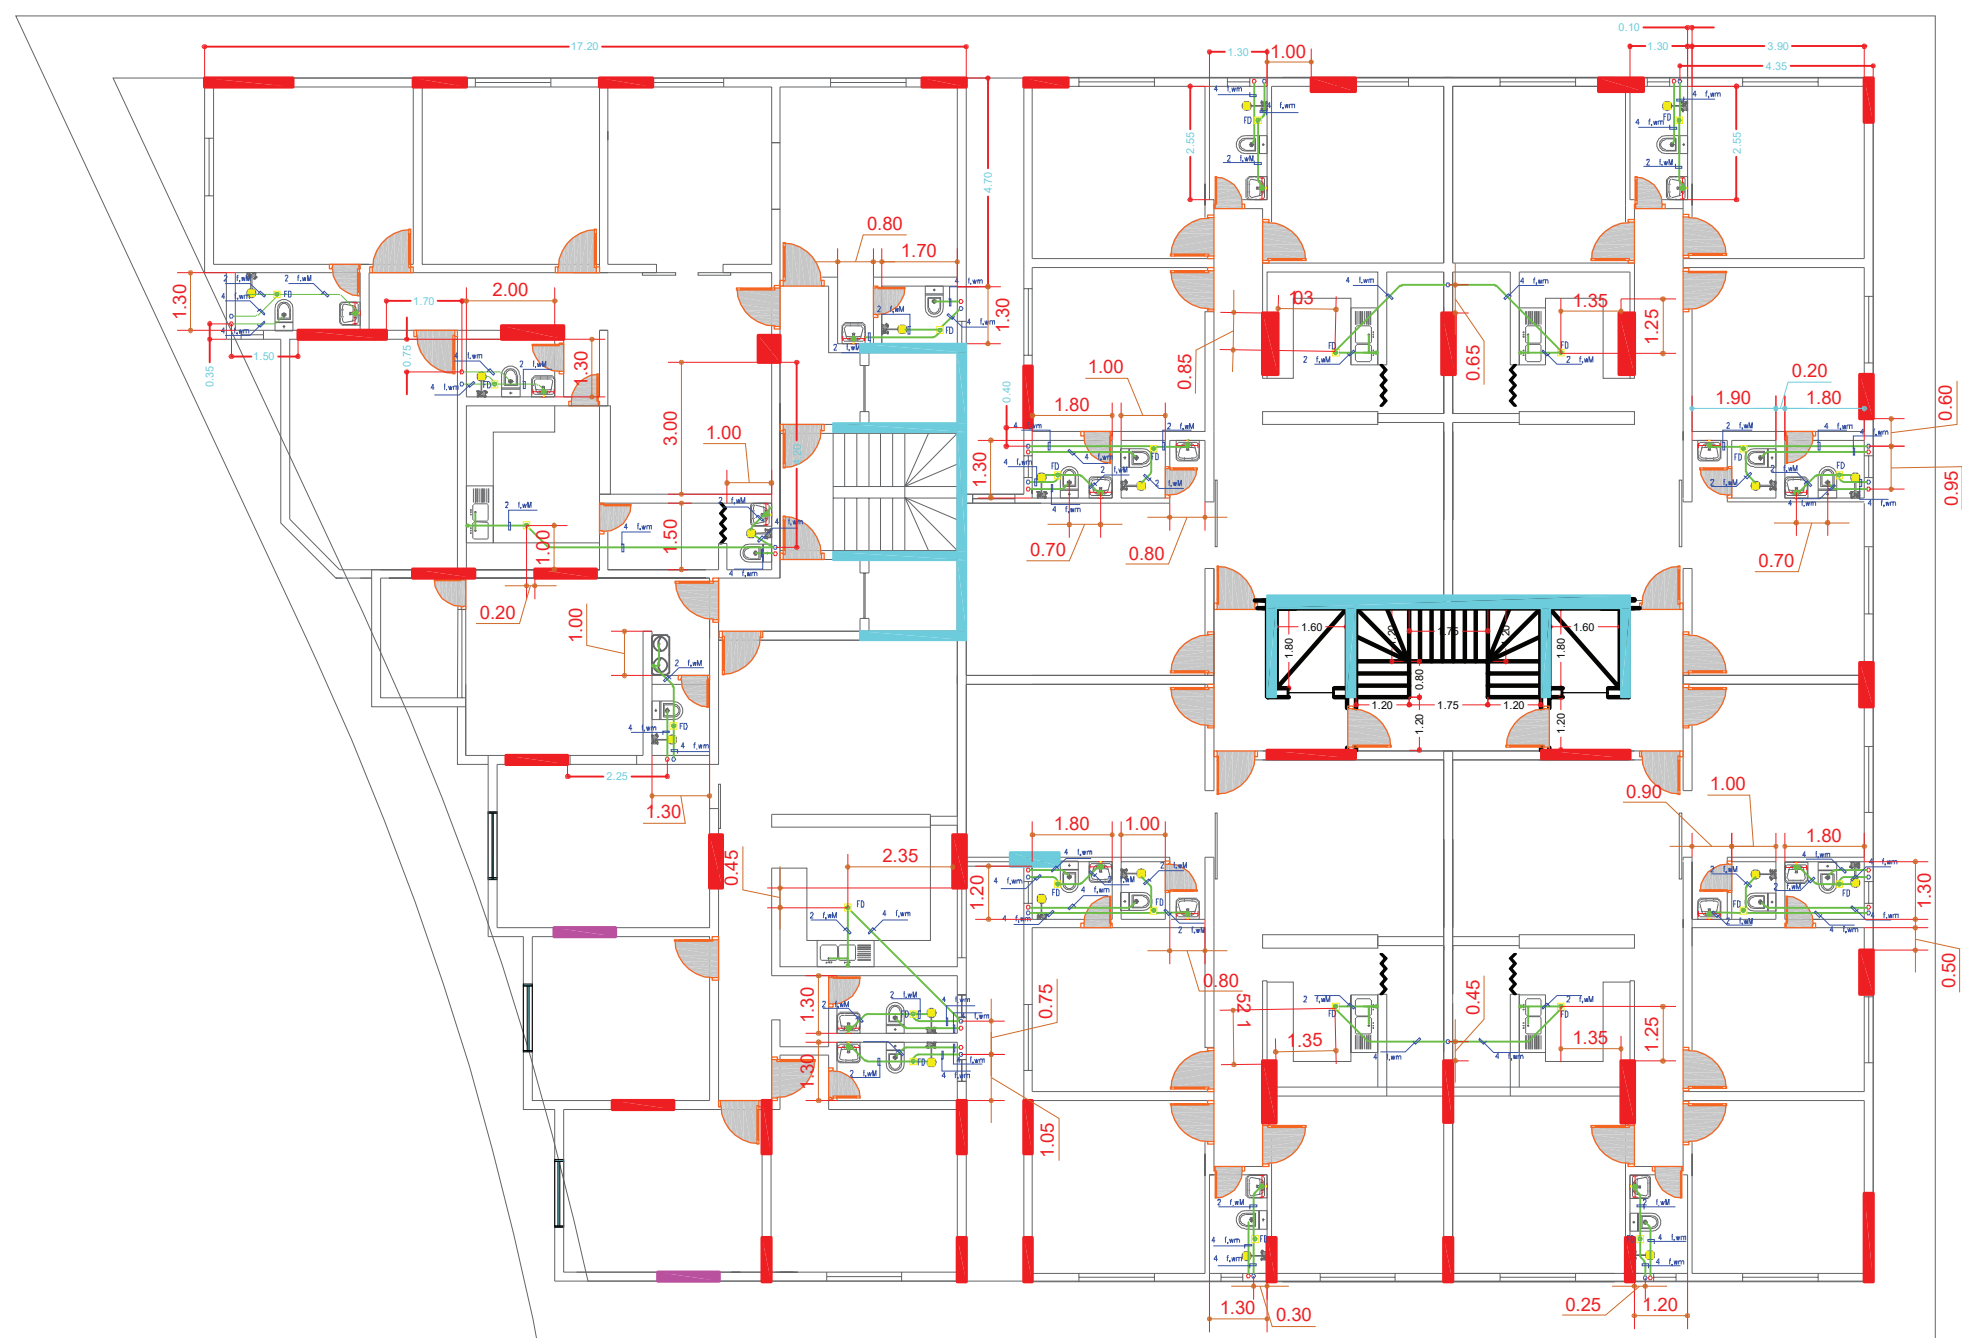


صحي الثاني

مبنى سكني			اسم المشروع
كهربائي	نوع المخطط	الدور المتكرر	اسم المخطط
1:100	مقياس الرسم	6/11	رقم لوحة

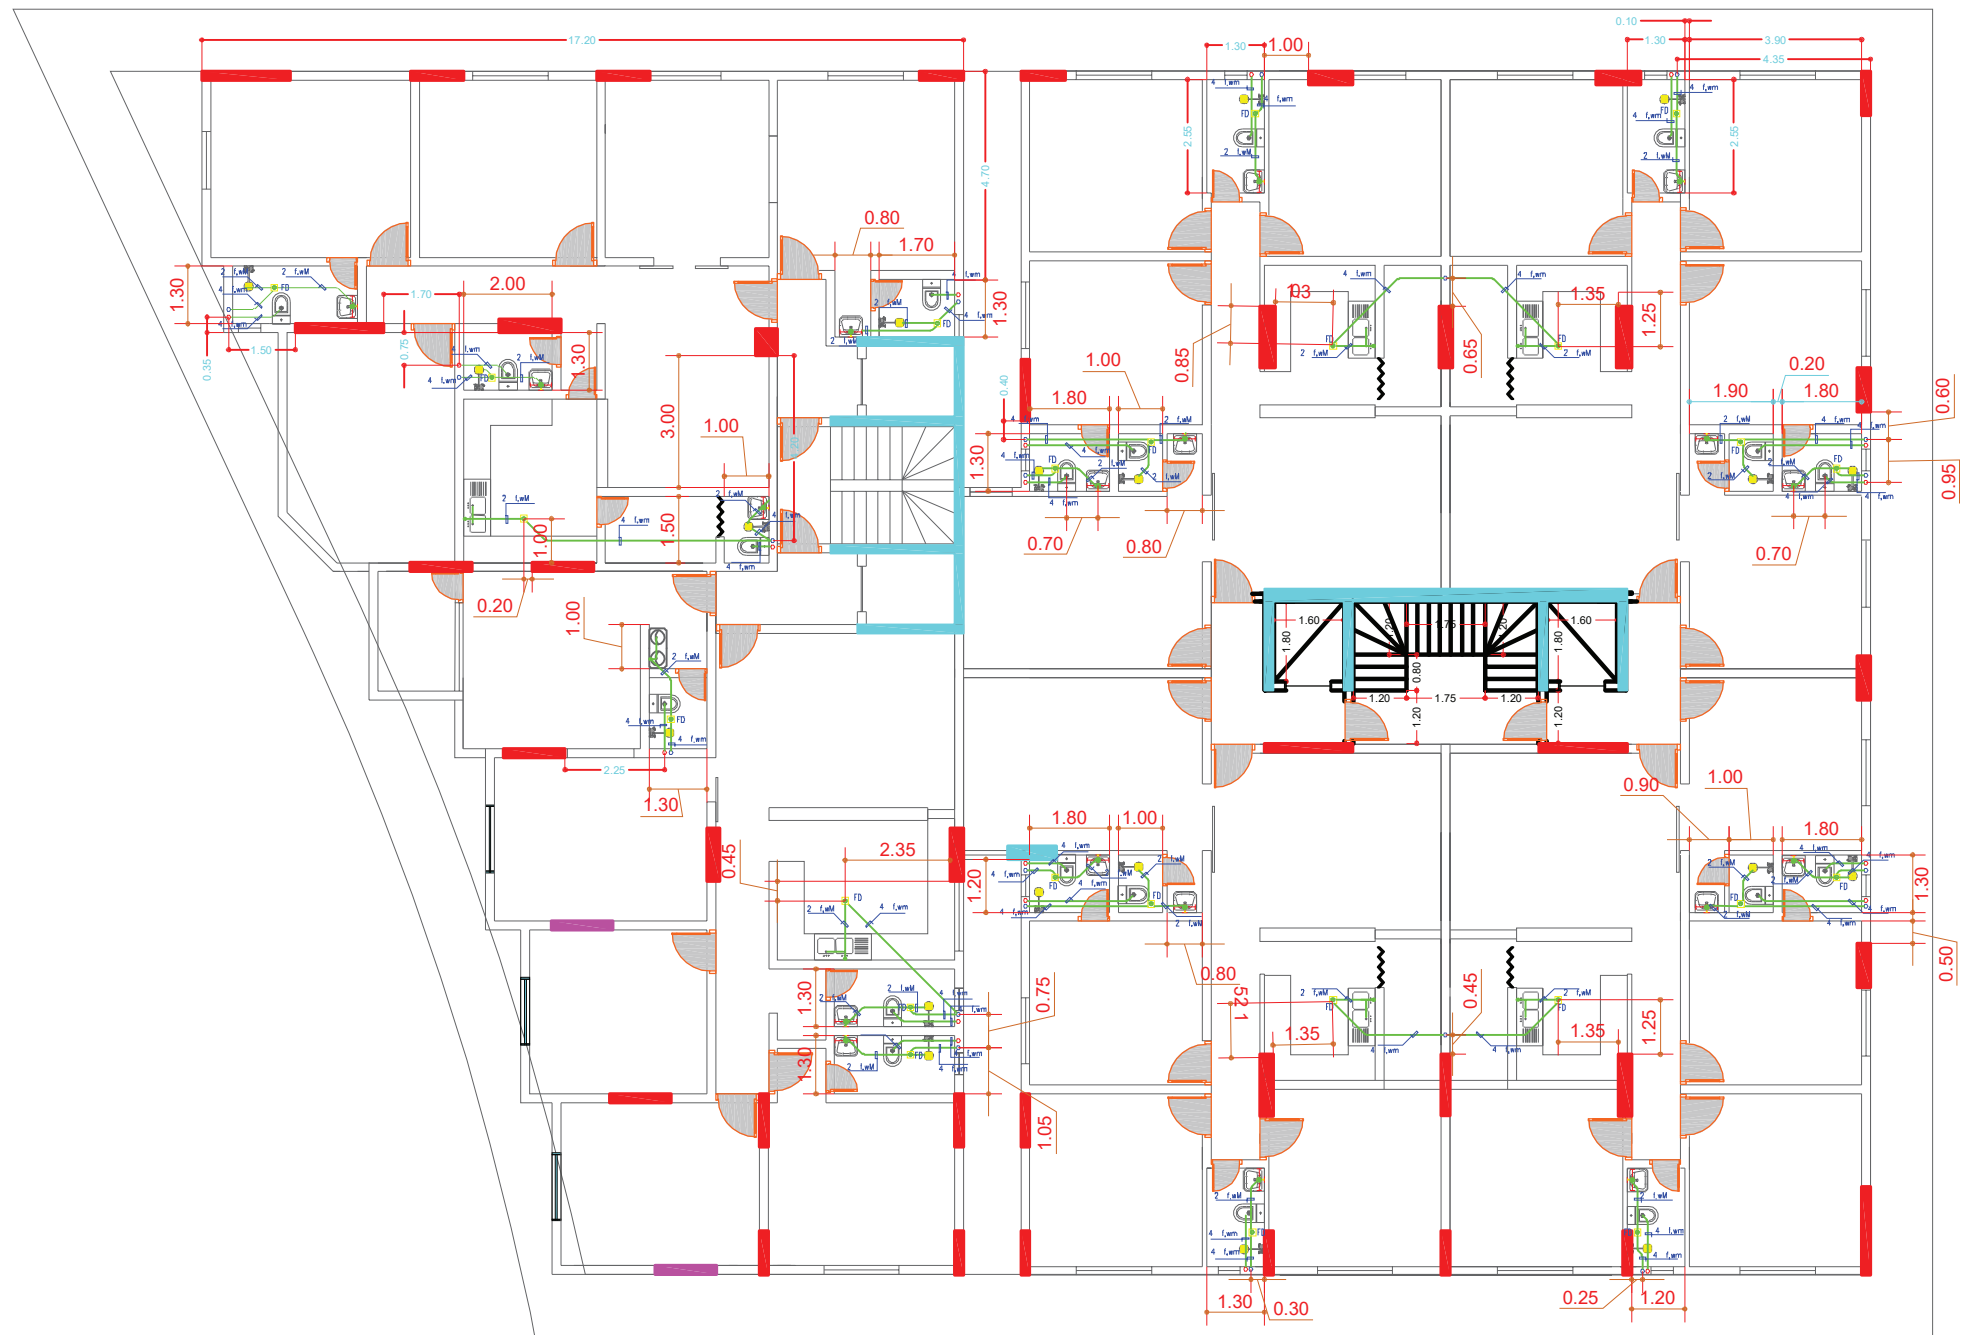


صحي الثالث

-			
مبنى سكني			أسم المشروع
كهربائي	نوع المخطط	الدور المتكرر	أسم المخطط
1:100	مقياس الرسم	6/11	رقم اللوحة

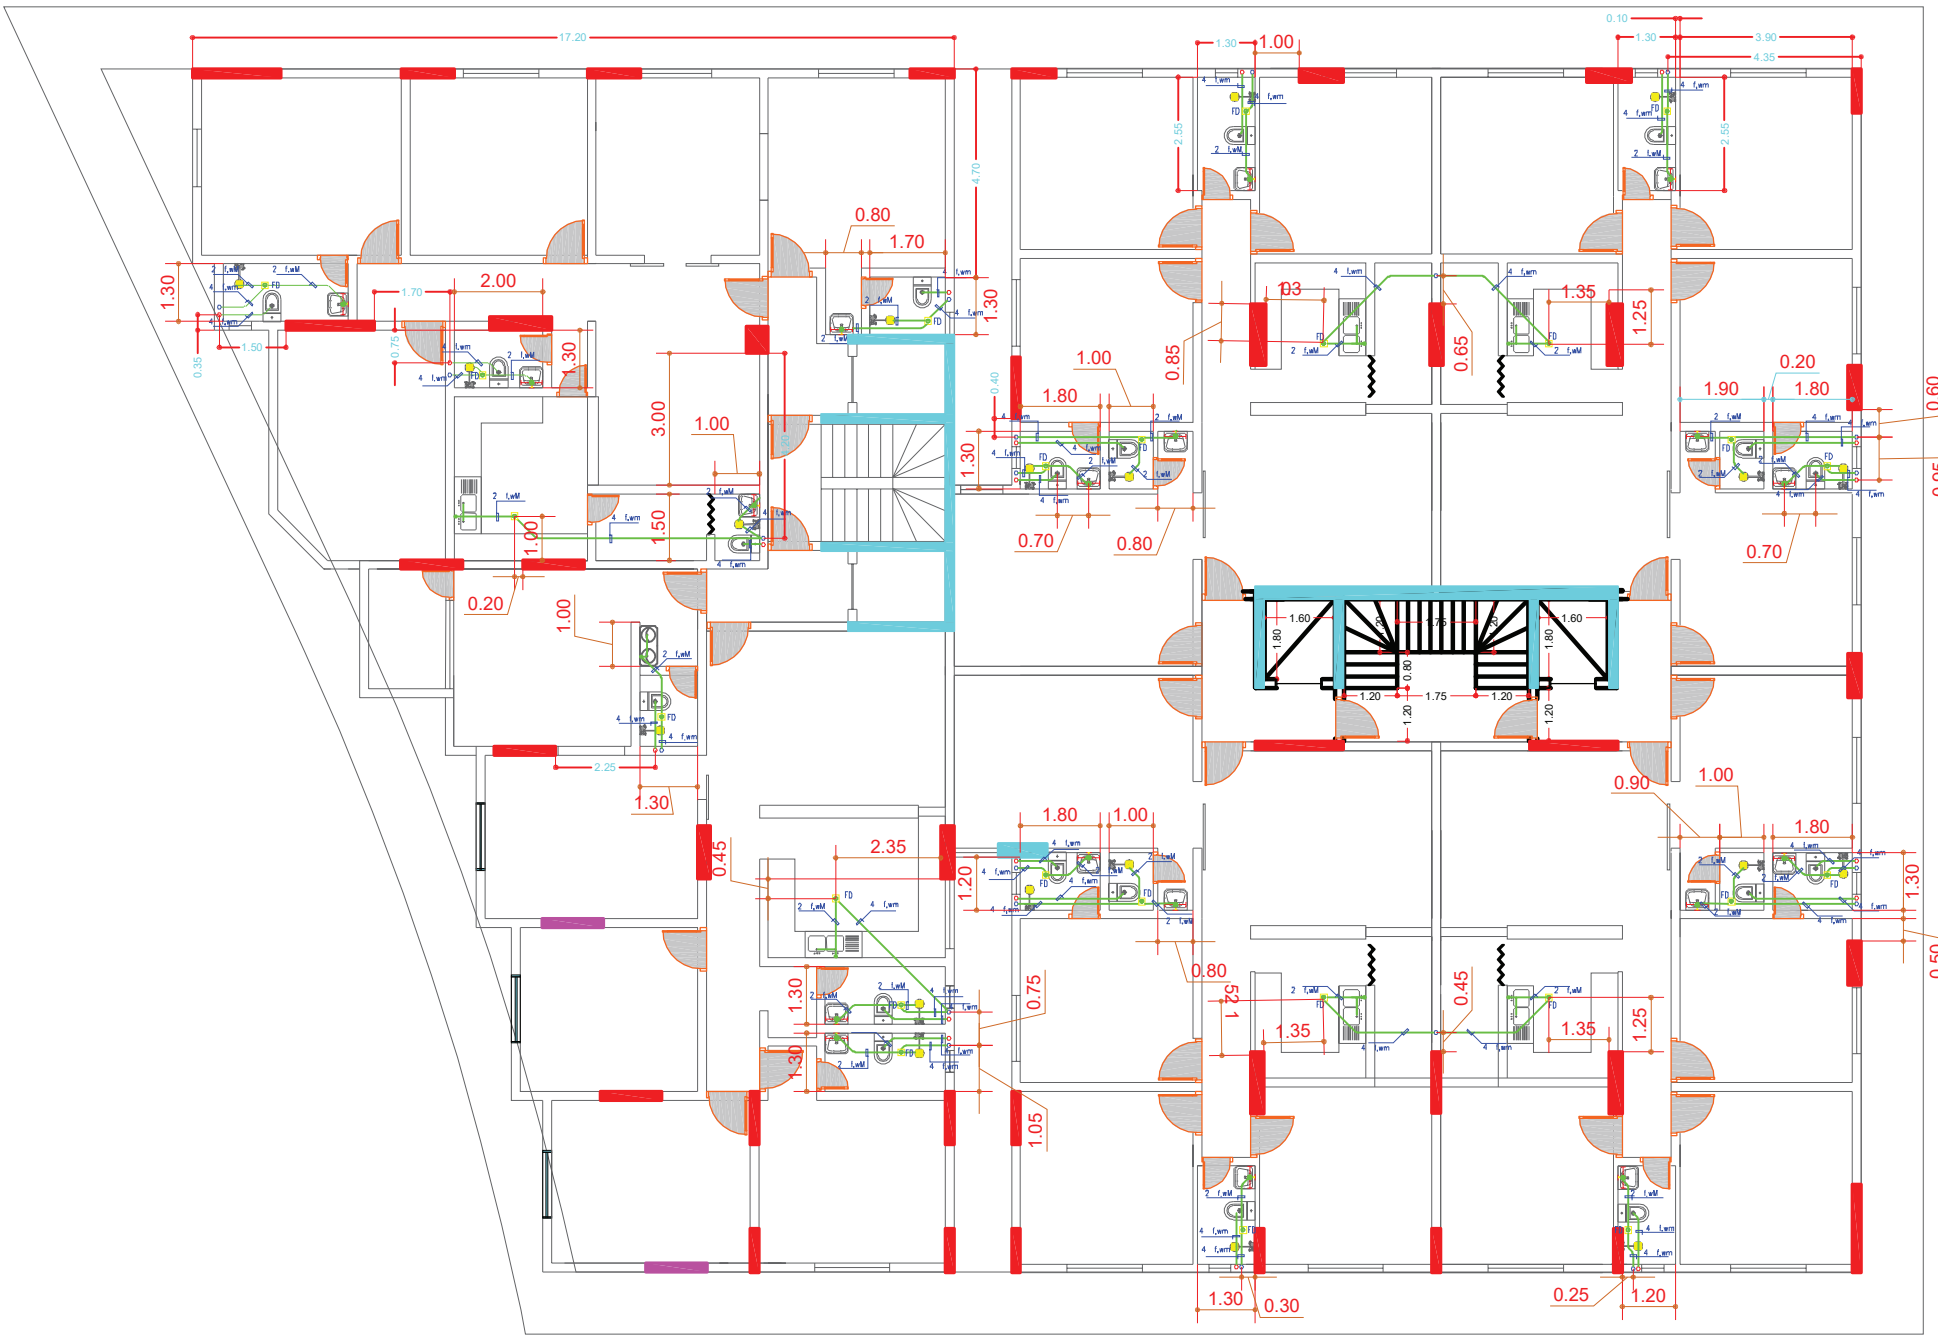


صحي الرابع

-			
اسم المشروع		مبنى سكني	
اسم المخطط	الدور المتكرر	نوع المخطط	كهربائي
رقم اللوحة	6/11	مقياس الرسم	1:100

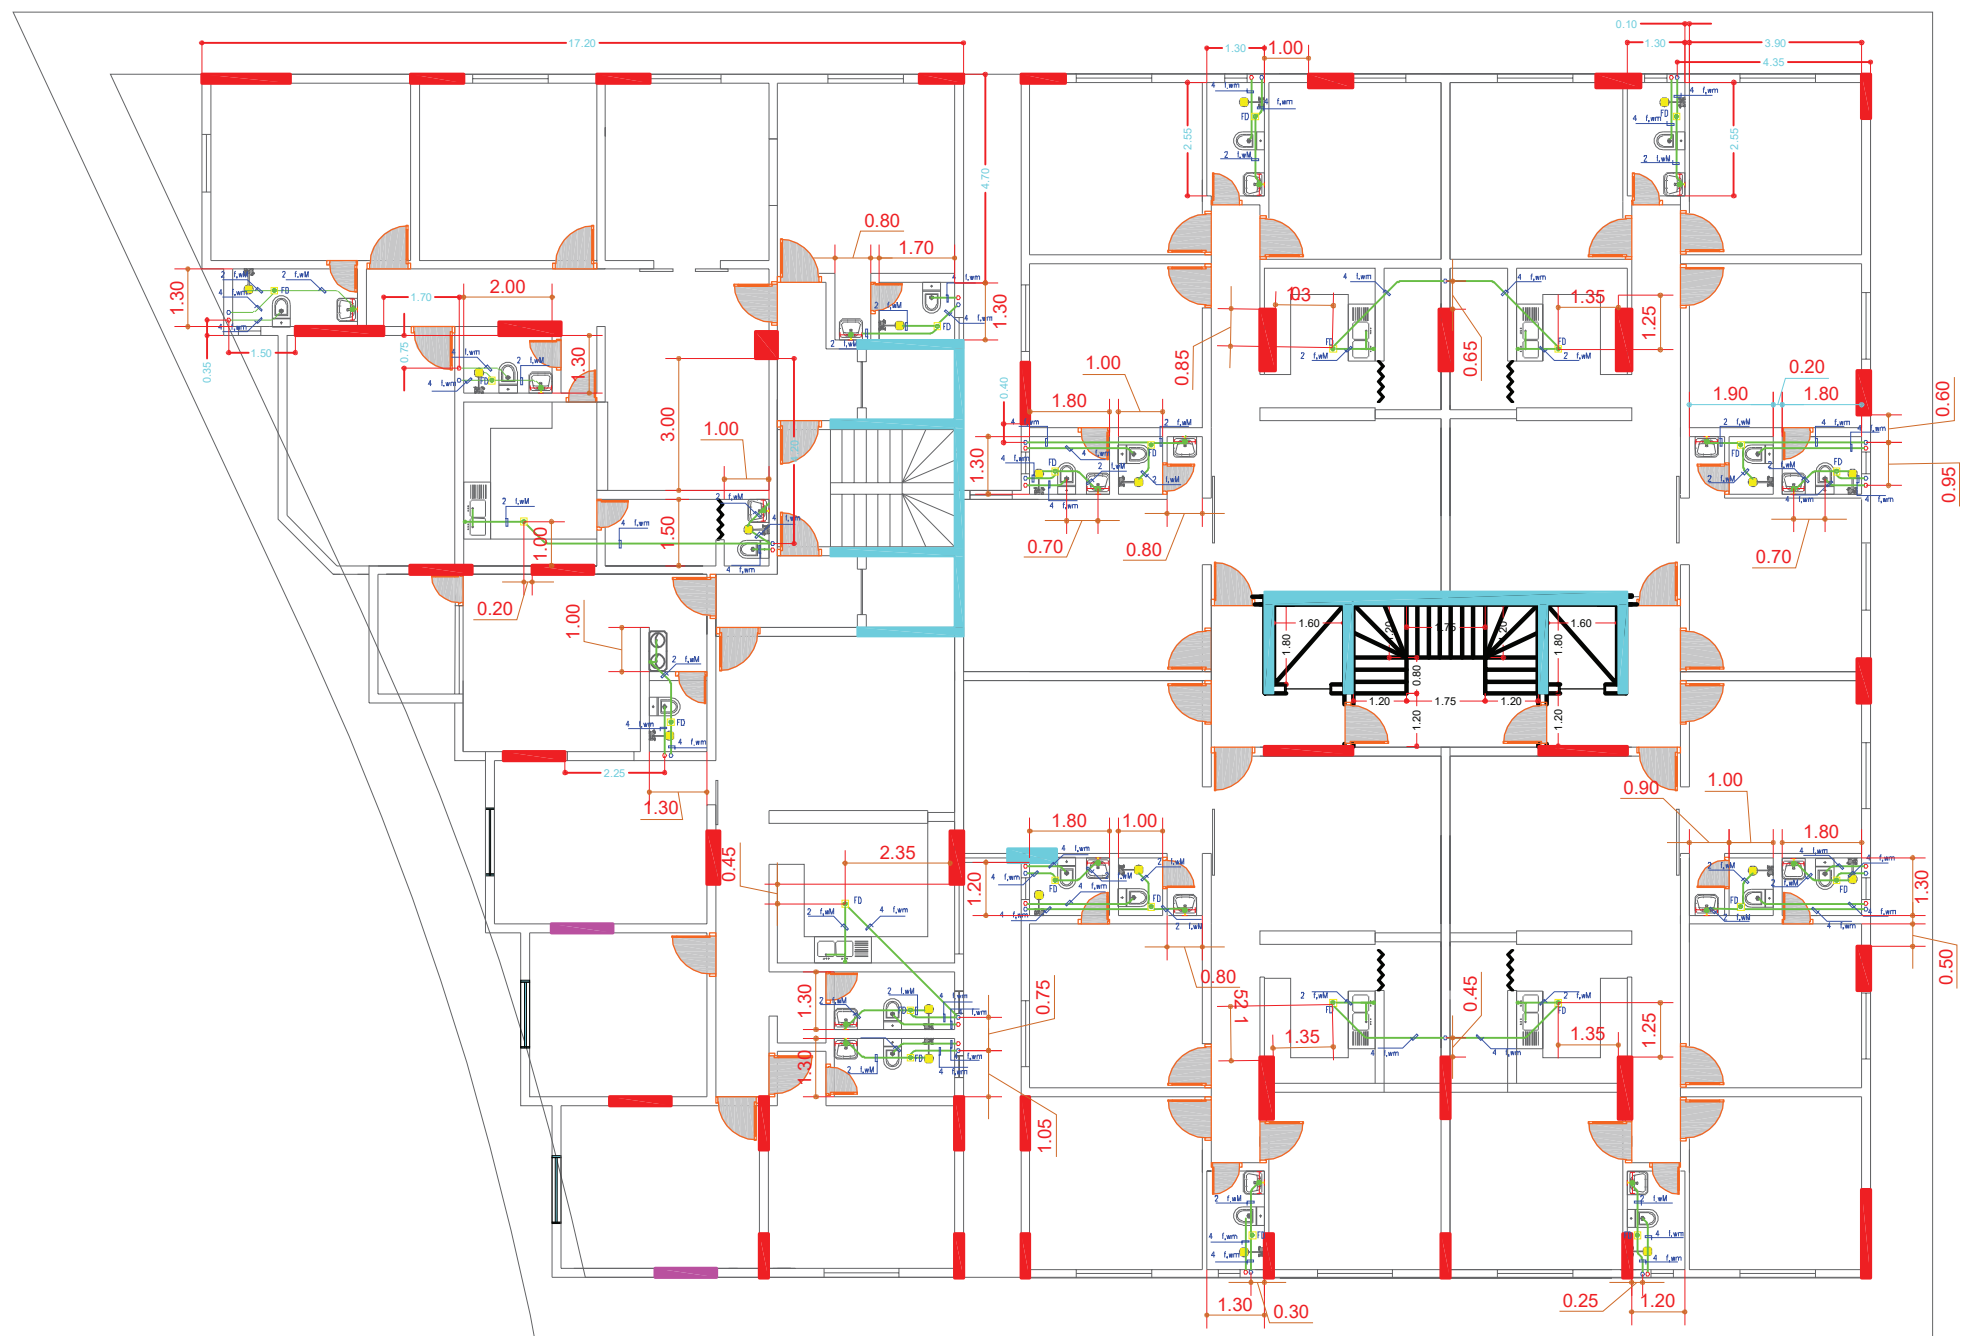


صحي الخامس

-			
المشروع		أسم	
المخطط	الدور المتكرر	نوع المخطط	كهربياني
رقم اللوحة	6/11	مقياس الرسم	1:100

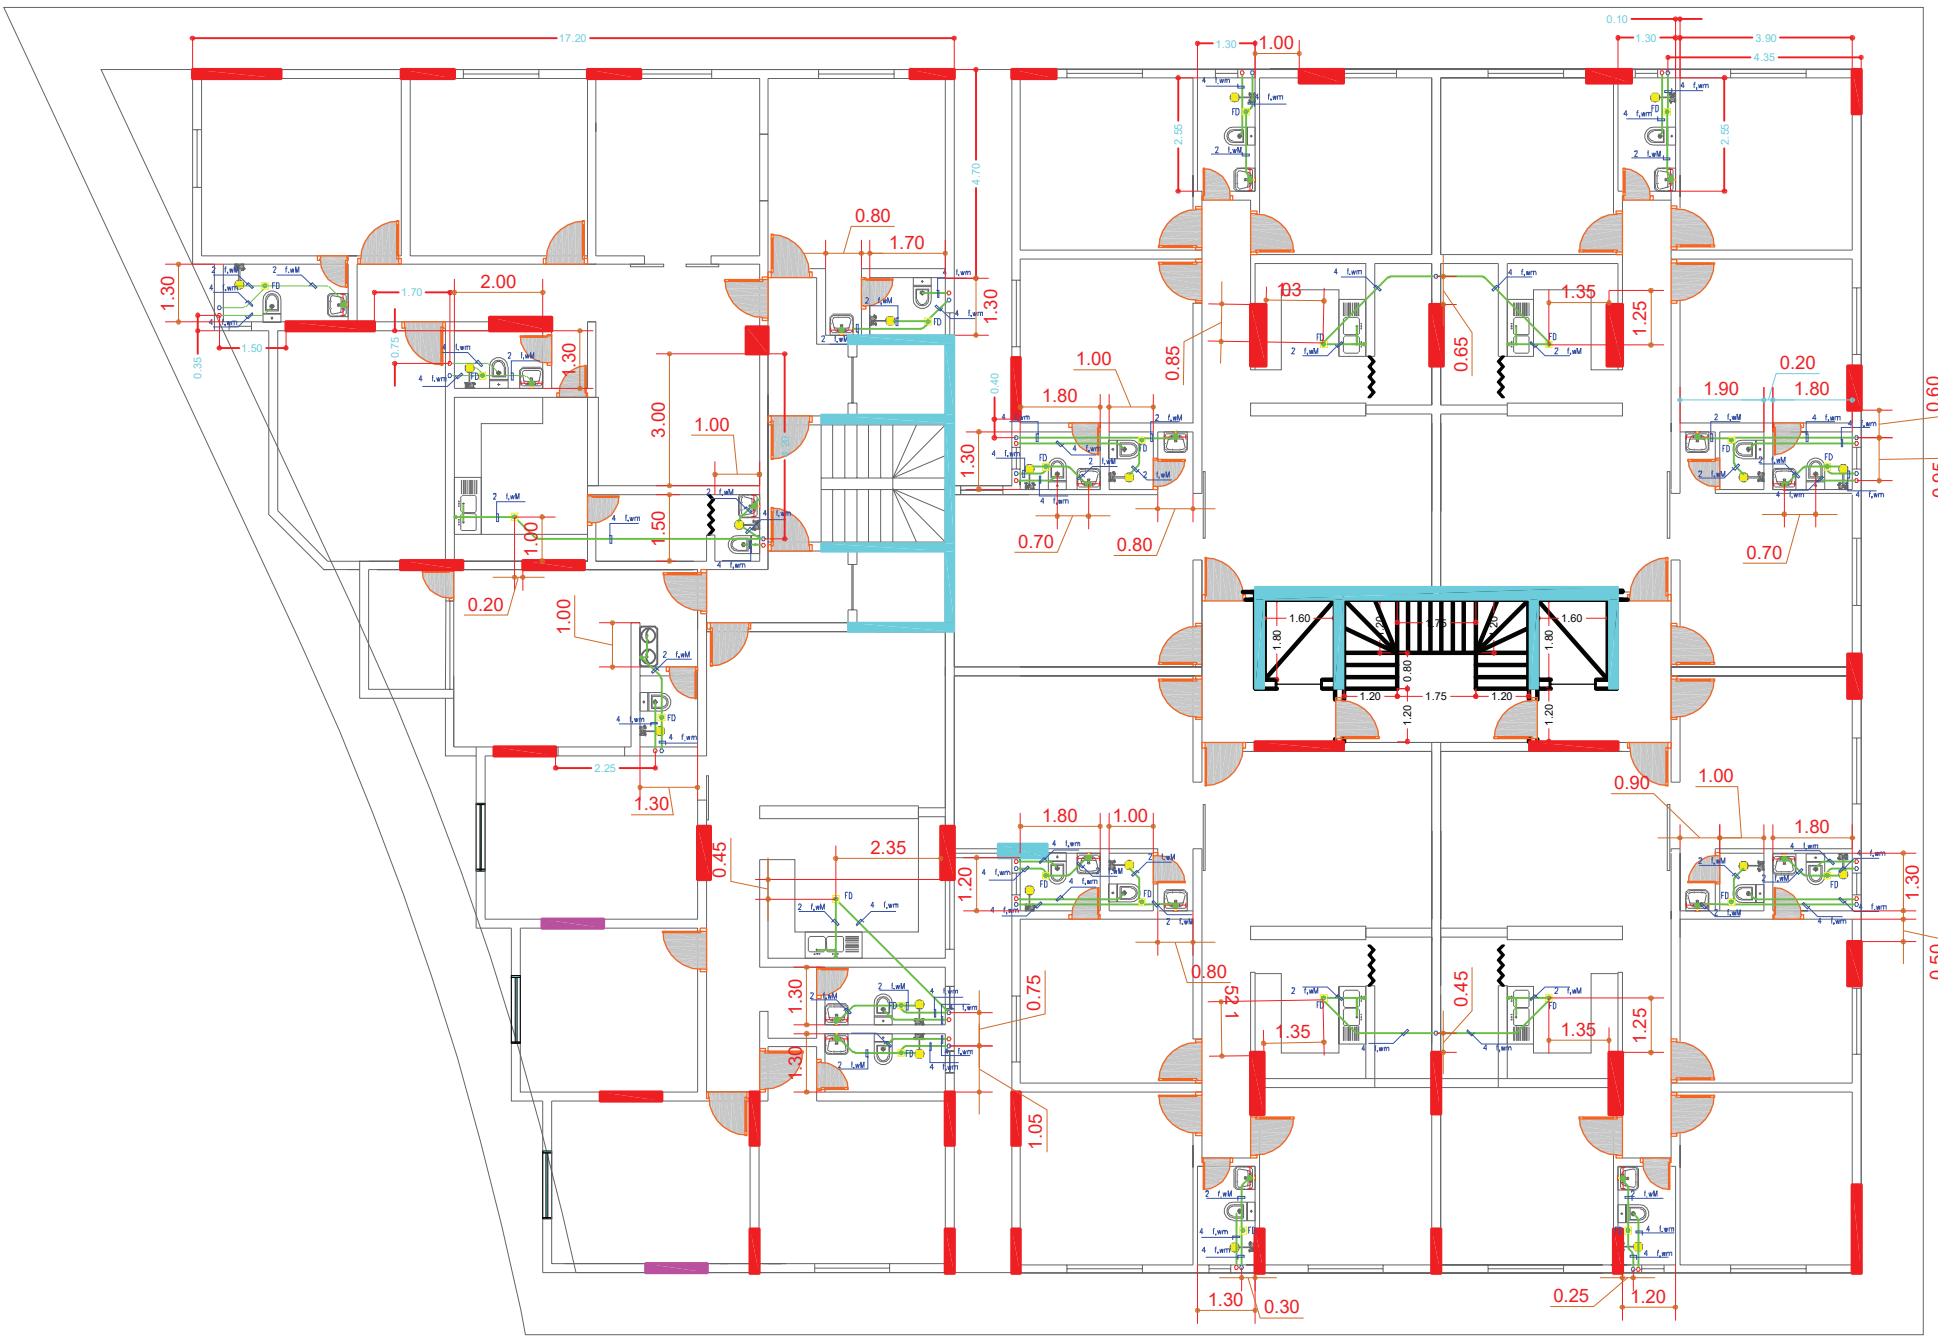


صحي السادس

اسم المشروع		مبنى سكني	
اسم المخطط	الدور المتكرر	نوع المخطط	كهربائي
رقم اللوحة	6/11	مقياس الرسم	1:100

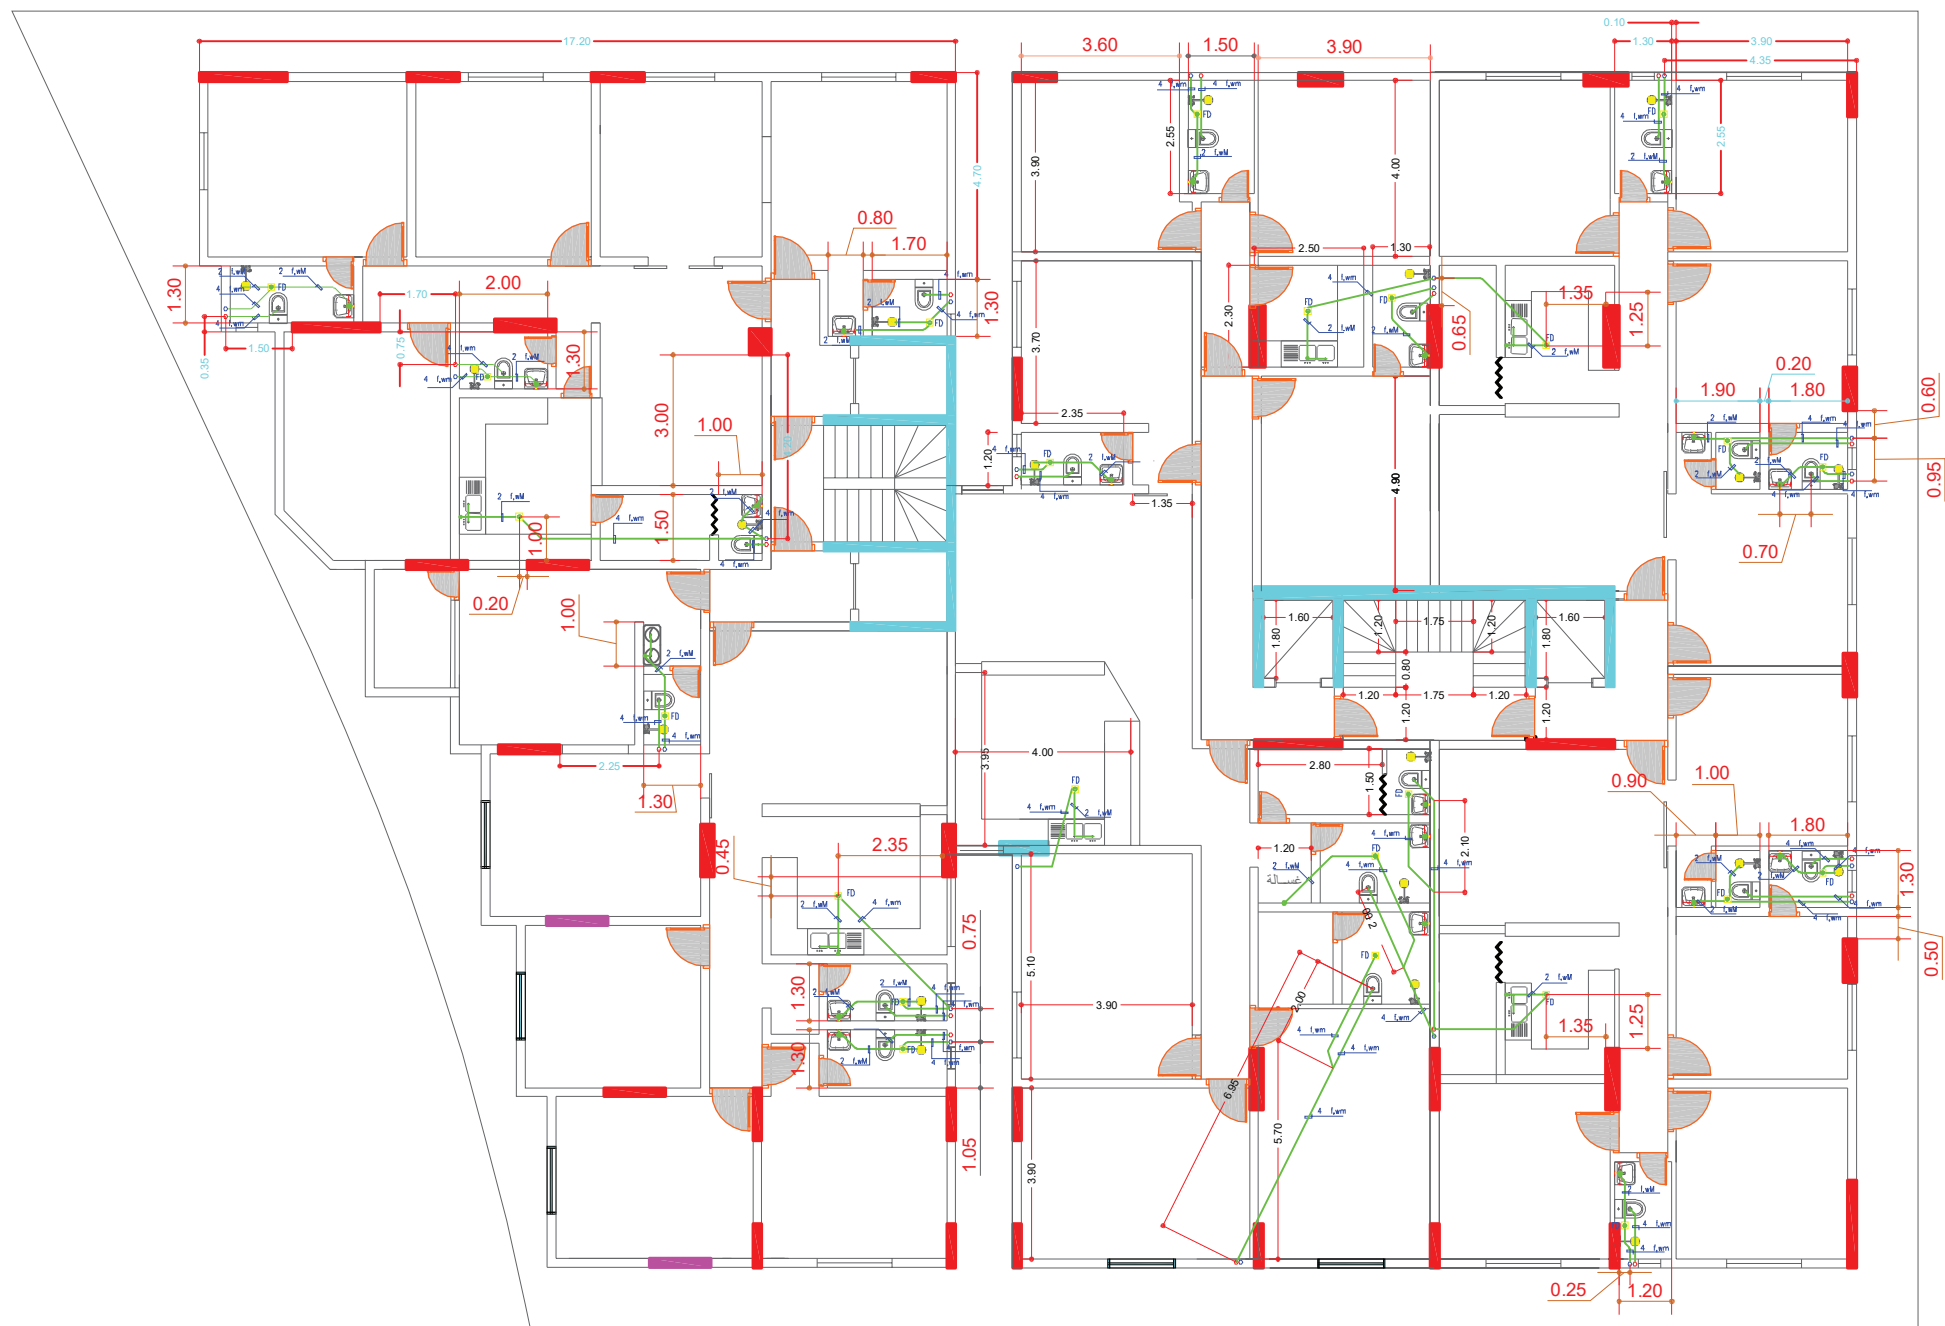

صحي السابع

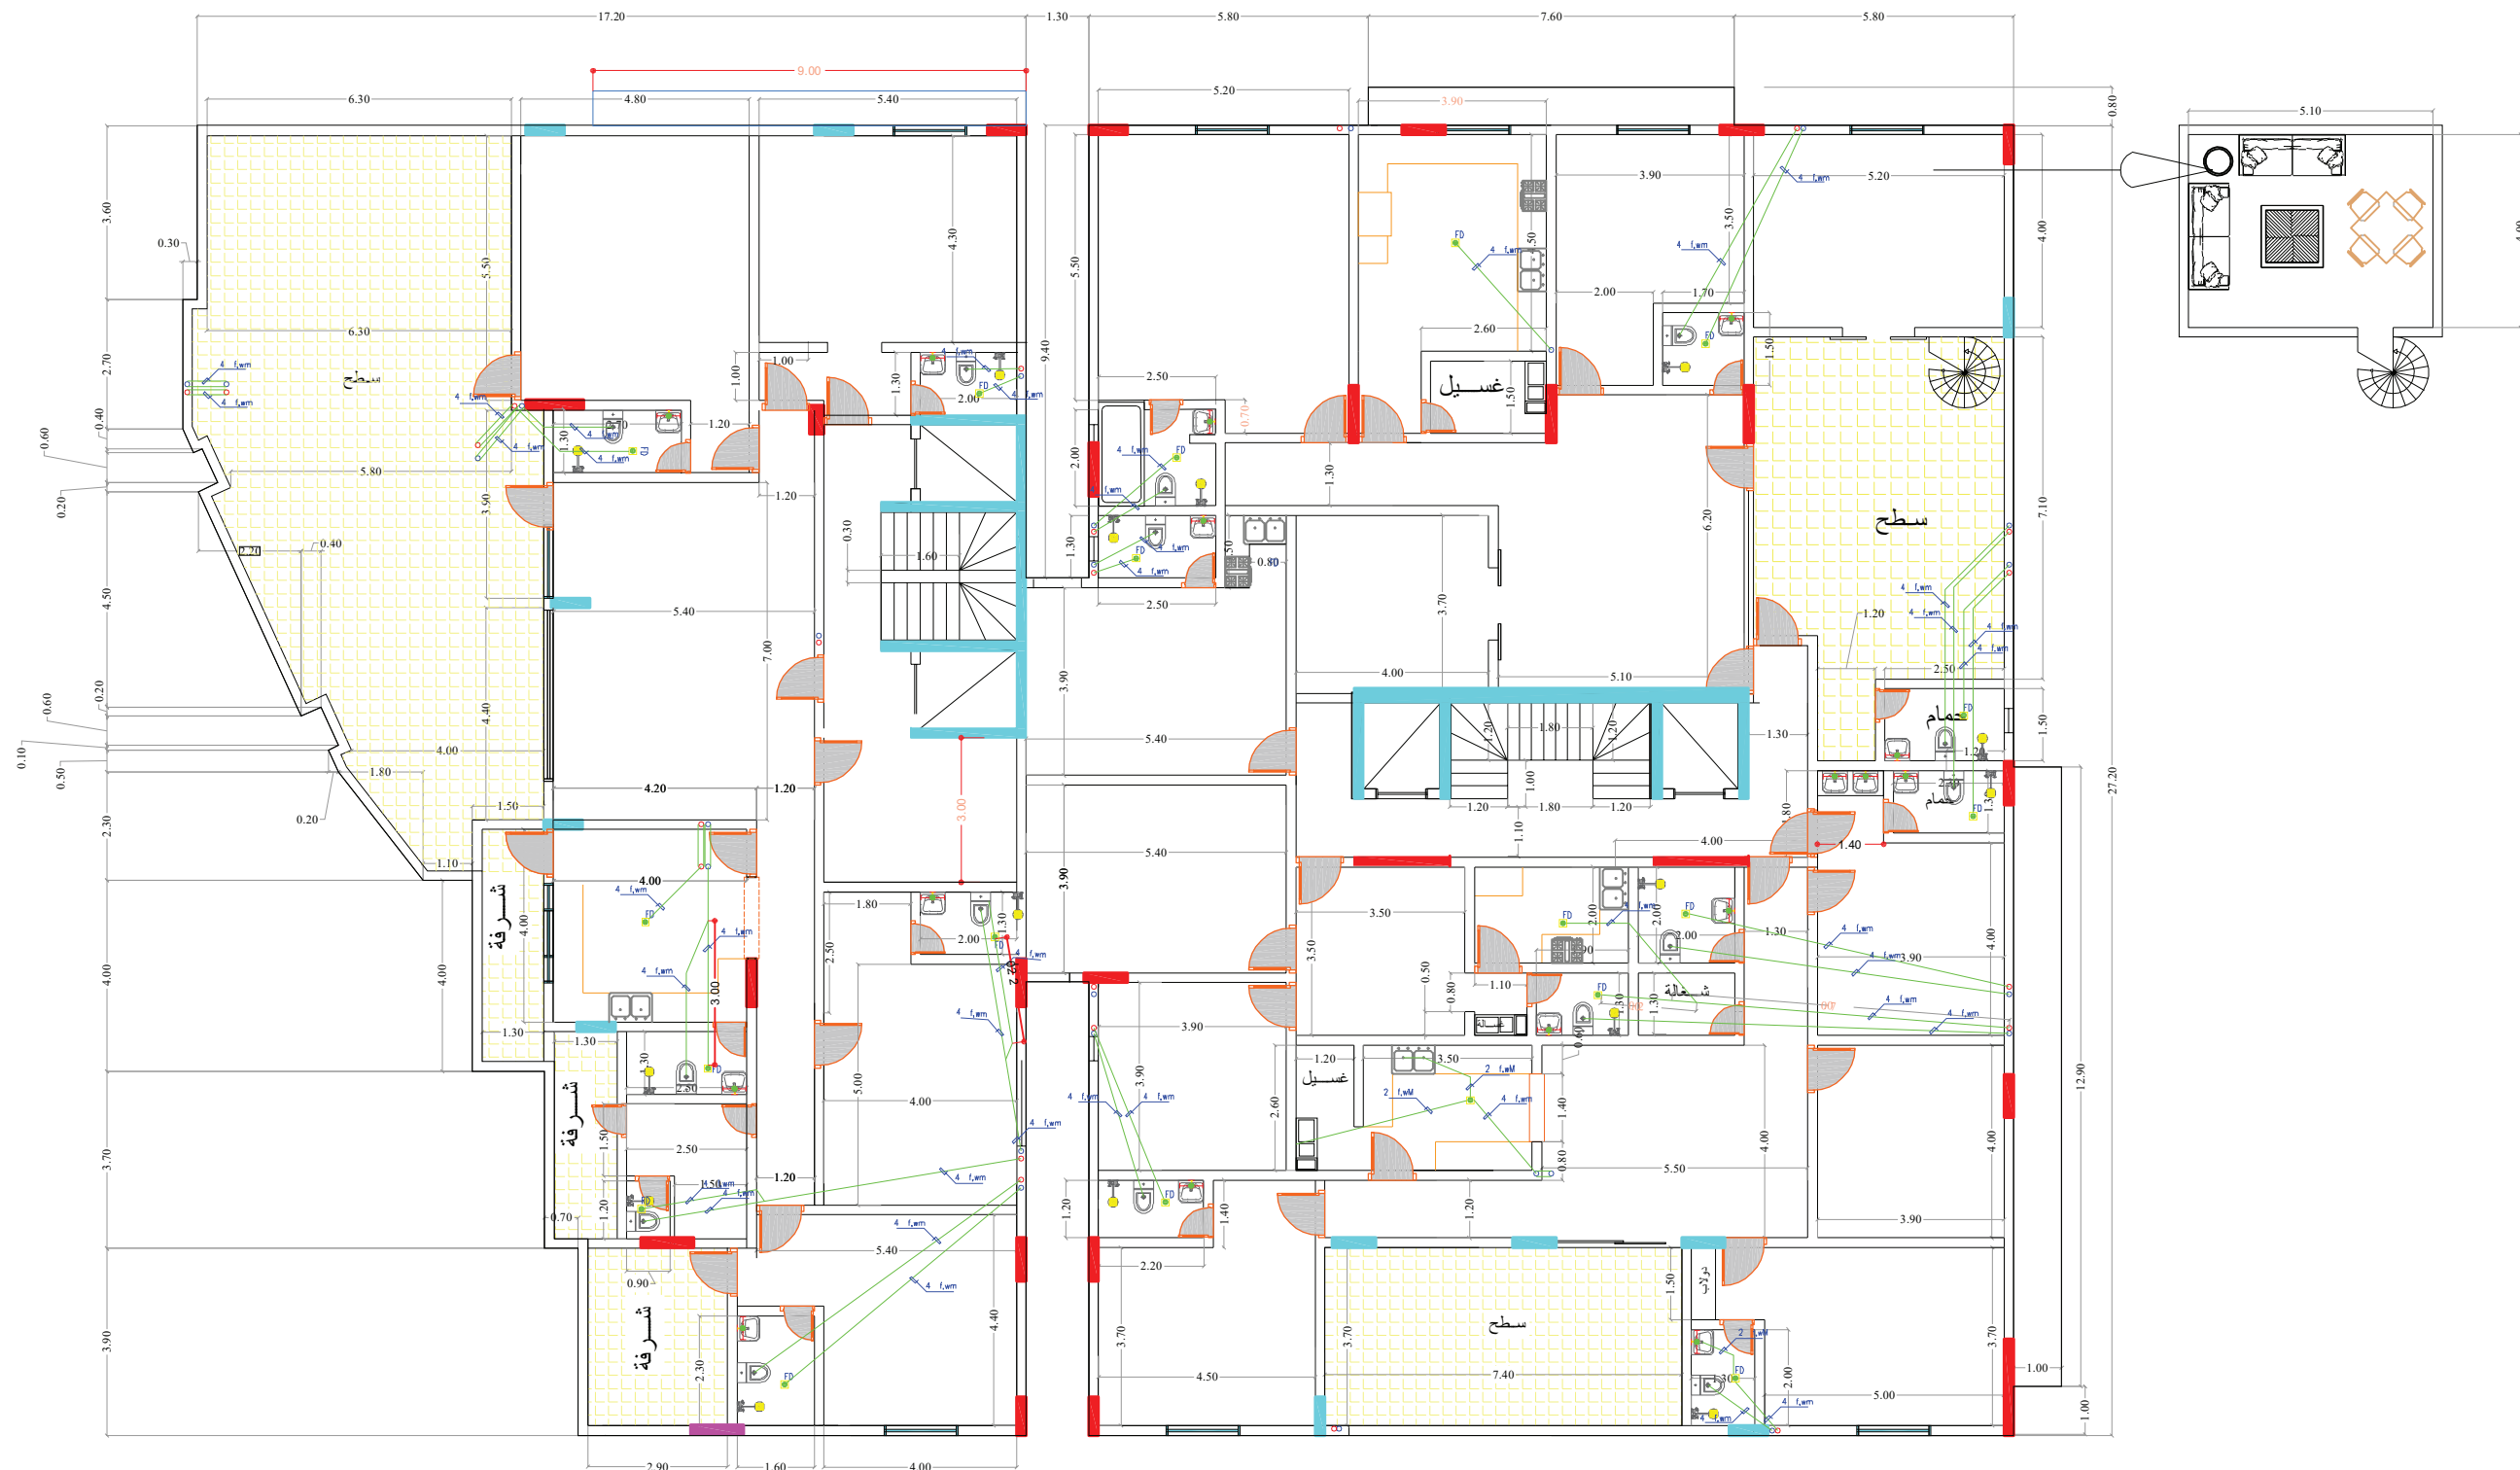

صحي الارواف